

MAPA D/C PROJEKTOWYCH
Obiekt: NARUSZEWÓ DZ. 129
Gm. Naruszewo
Skala 1: 1000
Seksja 262.214.044

GEODETA UPRAWNIONY
mgr inż. Stanisław Rutkowski
09-100 Płońsk, ul. Targowa 30
tel. (0-23) 662-47-11
mgr inż. 9036

UWAGA: Nasa wykazujemy na niniejszej mapie
wzajemności położonych ale wykazują się
dotyczy w terenie urządzeń podziemnych,
dla których brak było informacji branżowych
i nie zostały odwzorowane w czasie
inwentaryzacji geodezyjnej.


GRANICE wg stanu powstania
Lecznicy granic

Sędziowie Północy
Powiatowy Ośrodek Dokumentacji Geodezyjnej i Kartograficznej w
Płońsku. W obrotu za czwartym rzędem
określając liczbę miejsc wsiadających. Dokumenty i plany
uzupełniające mapę do 1:1000, sporządzone w
dniu 12.02.2012 r. i 04.04.2012 r. i znowelizowane
pod nr 046.04.24.044
mgr inż. 9036

Plan 1:1000, up. STAROSTY
mgr inż. Rutkowski 1400-26-11-14
mgr inż. 9036

Wzrostek Osiąg w Wyższej
Geodezji, Karta 1400-26-11-14
Geodezji, Karta 1400-26-11-14

- LEGENDA:
- ABCDA - Granica opracowania
 - Sugerowana lokalizacja pod projektowany
plac zabaw
- UWAGA:
- Przed przystąpieniem do realizacji zadania projekt i budowa placu
zabaw wykonawca winien bezwzględnie zaznaczyć się ze stanem
istniejących istniejącym terenie.

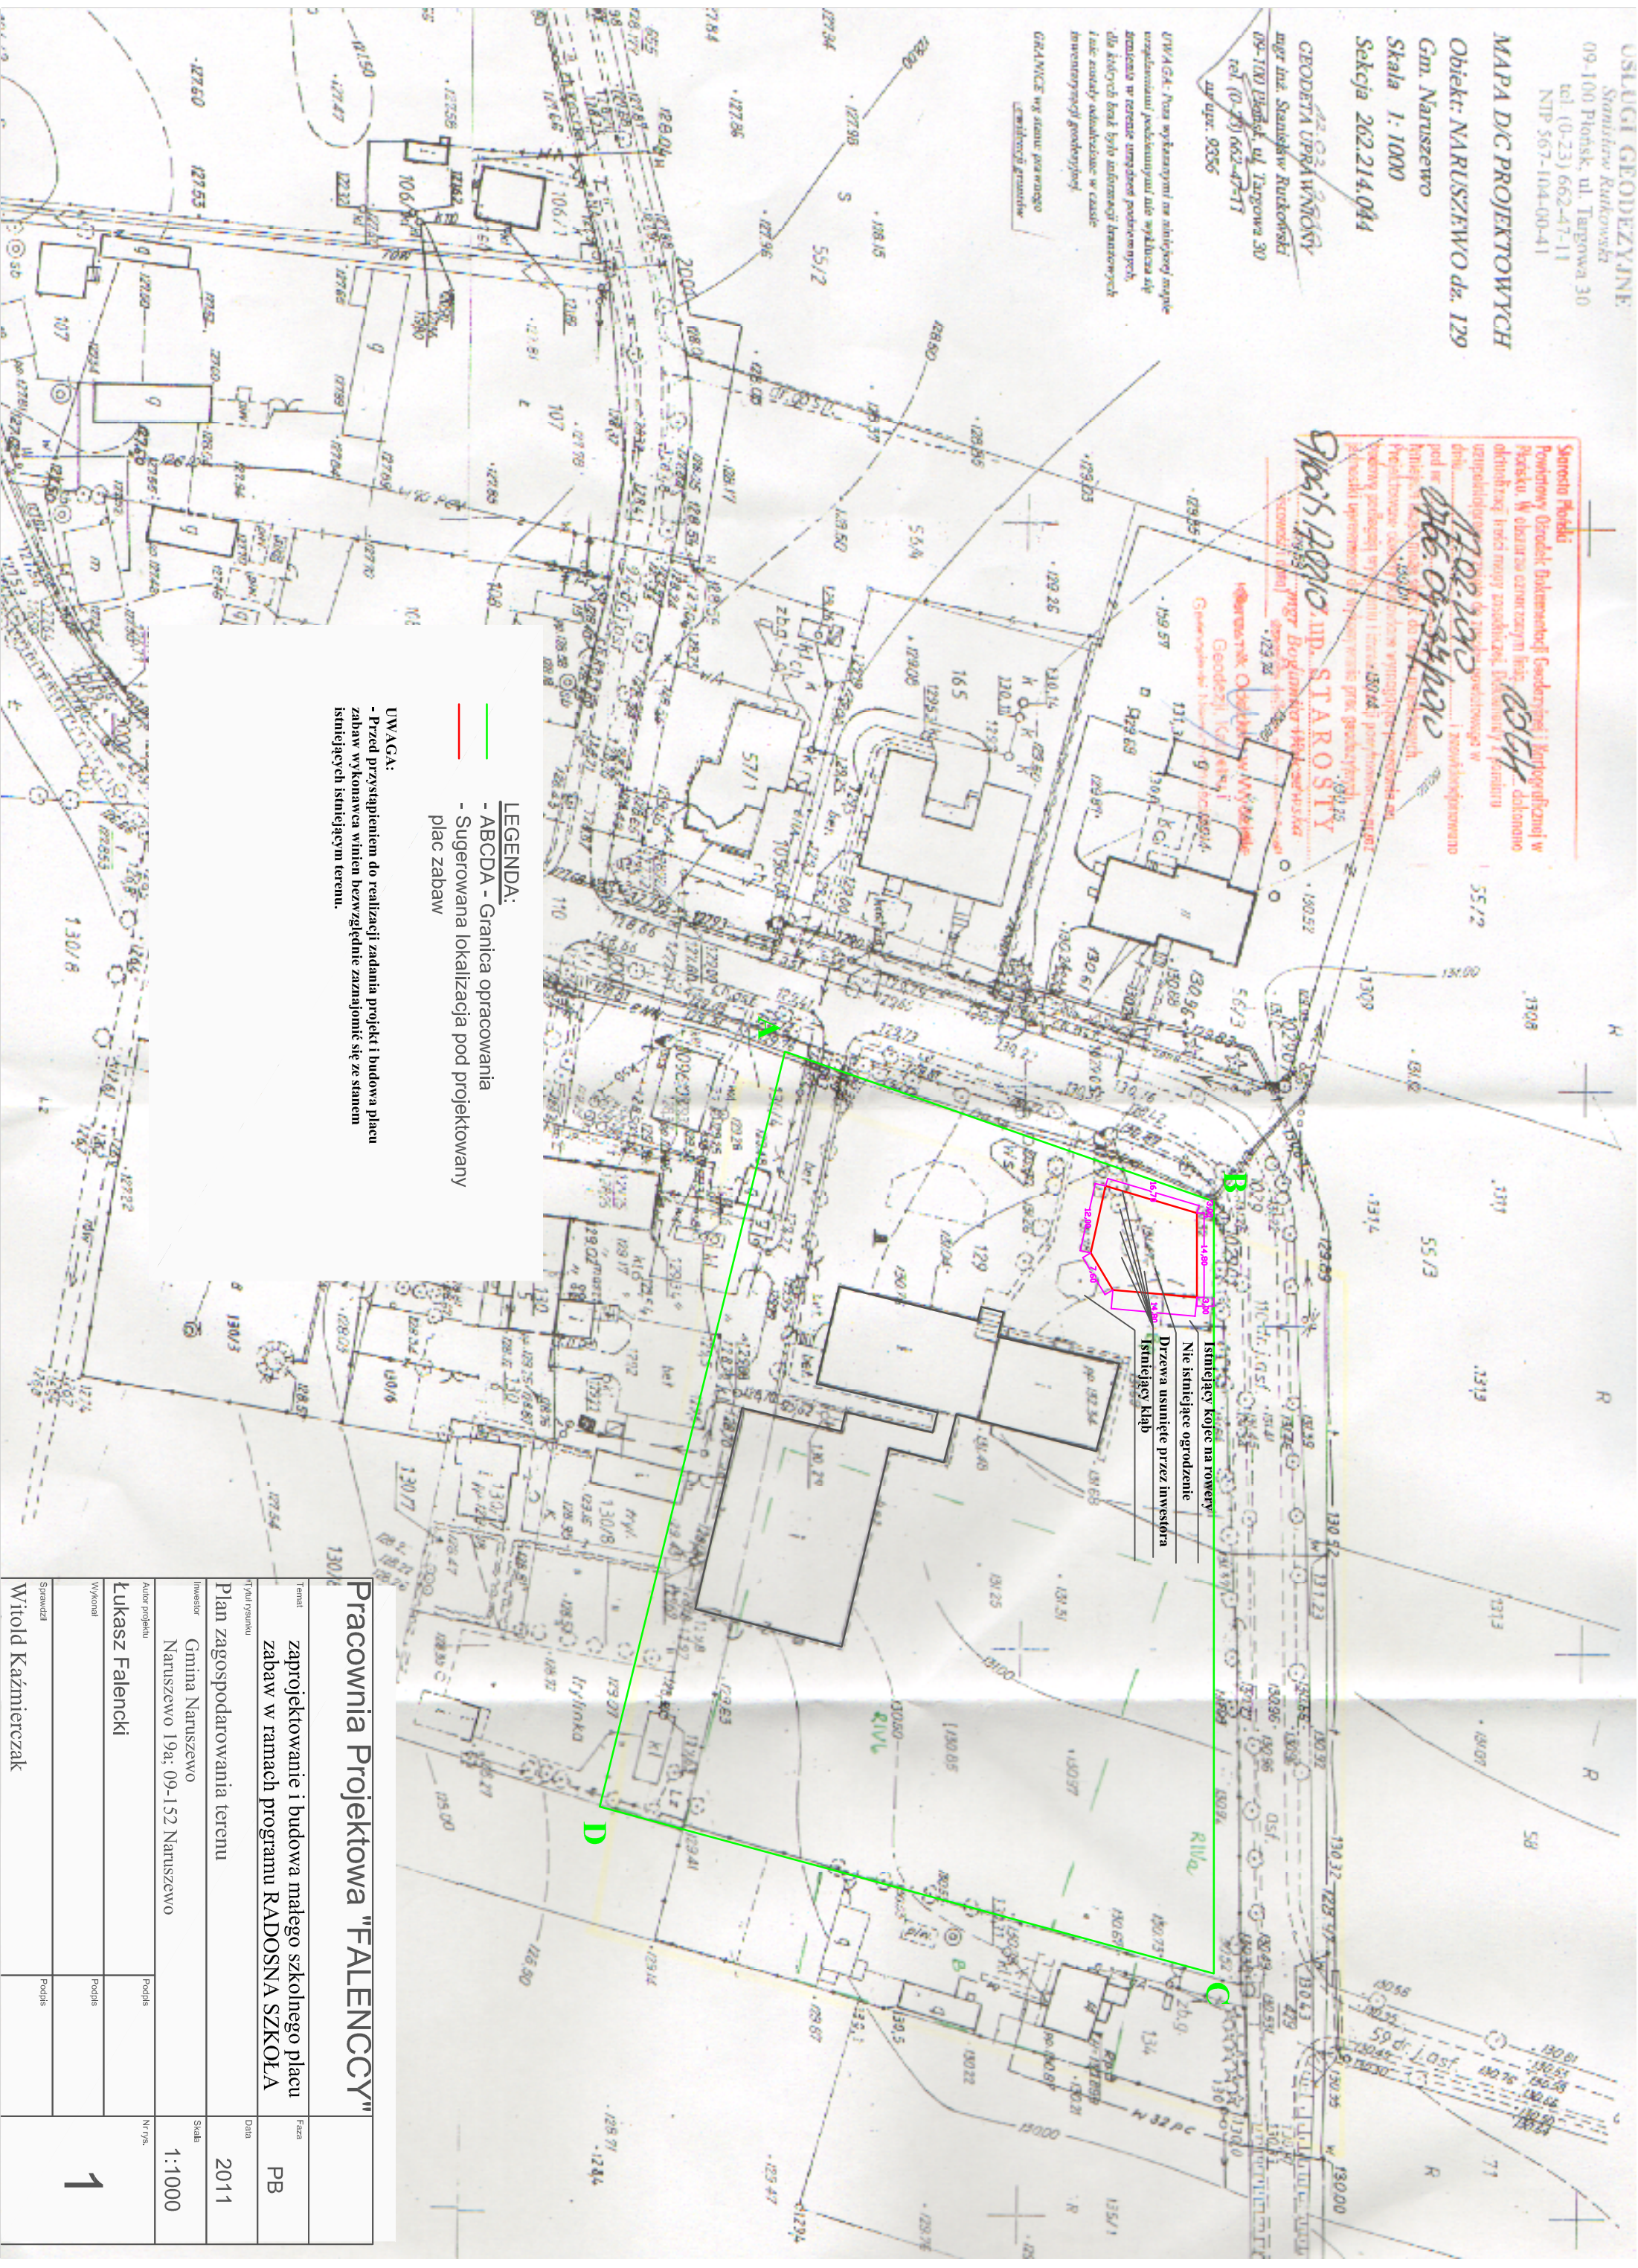

Pracownia Projektowa "FALENCY"	
Temat	zaprojektowanie i budowa małego szkolnego placu zabaw w ramach programu RADOSNA SZKOŁA
Typ dokumentu	PB
Plan zagospodarowania terenu	
Investor	Gmina Naruszewo
Naruszewo 19a; 09-152 Naruszewo	
Autor projektu	Podpis
Łukasz Faleński	Podpis
Wykonał	Podpis
Sprawił	Podpis
Witold Kazmierczak	Podpis
1	