Skala 1:50

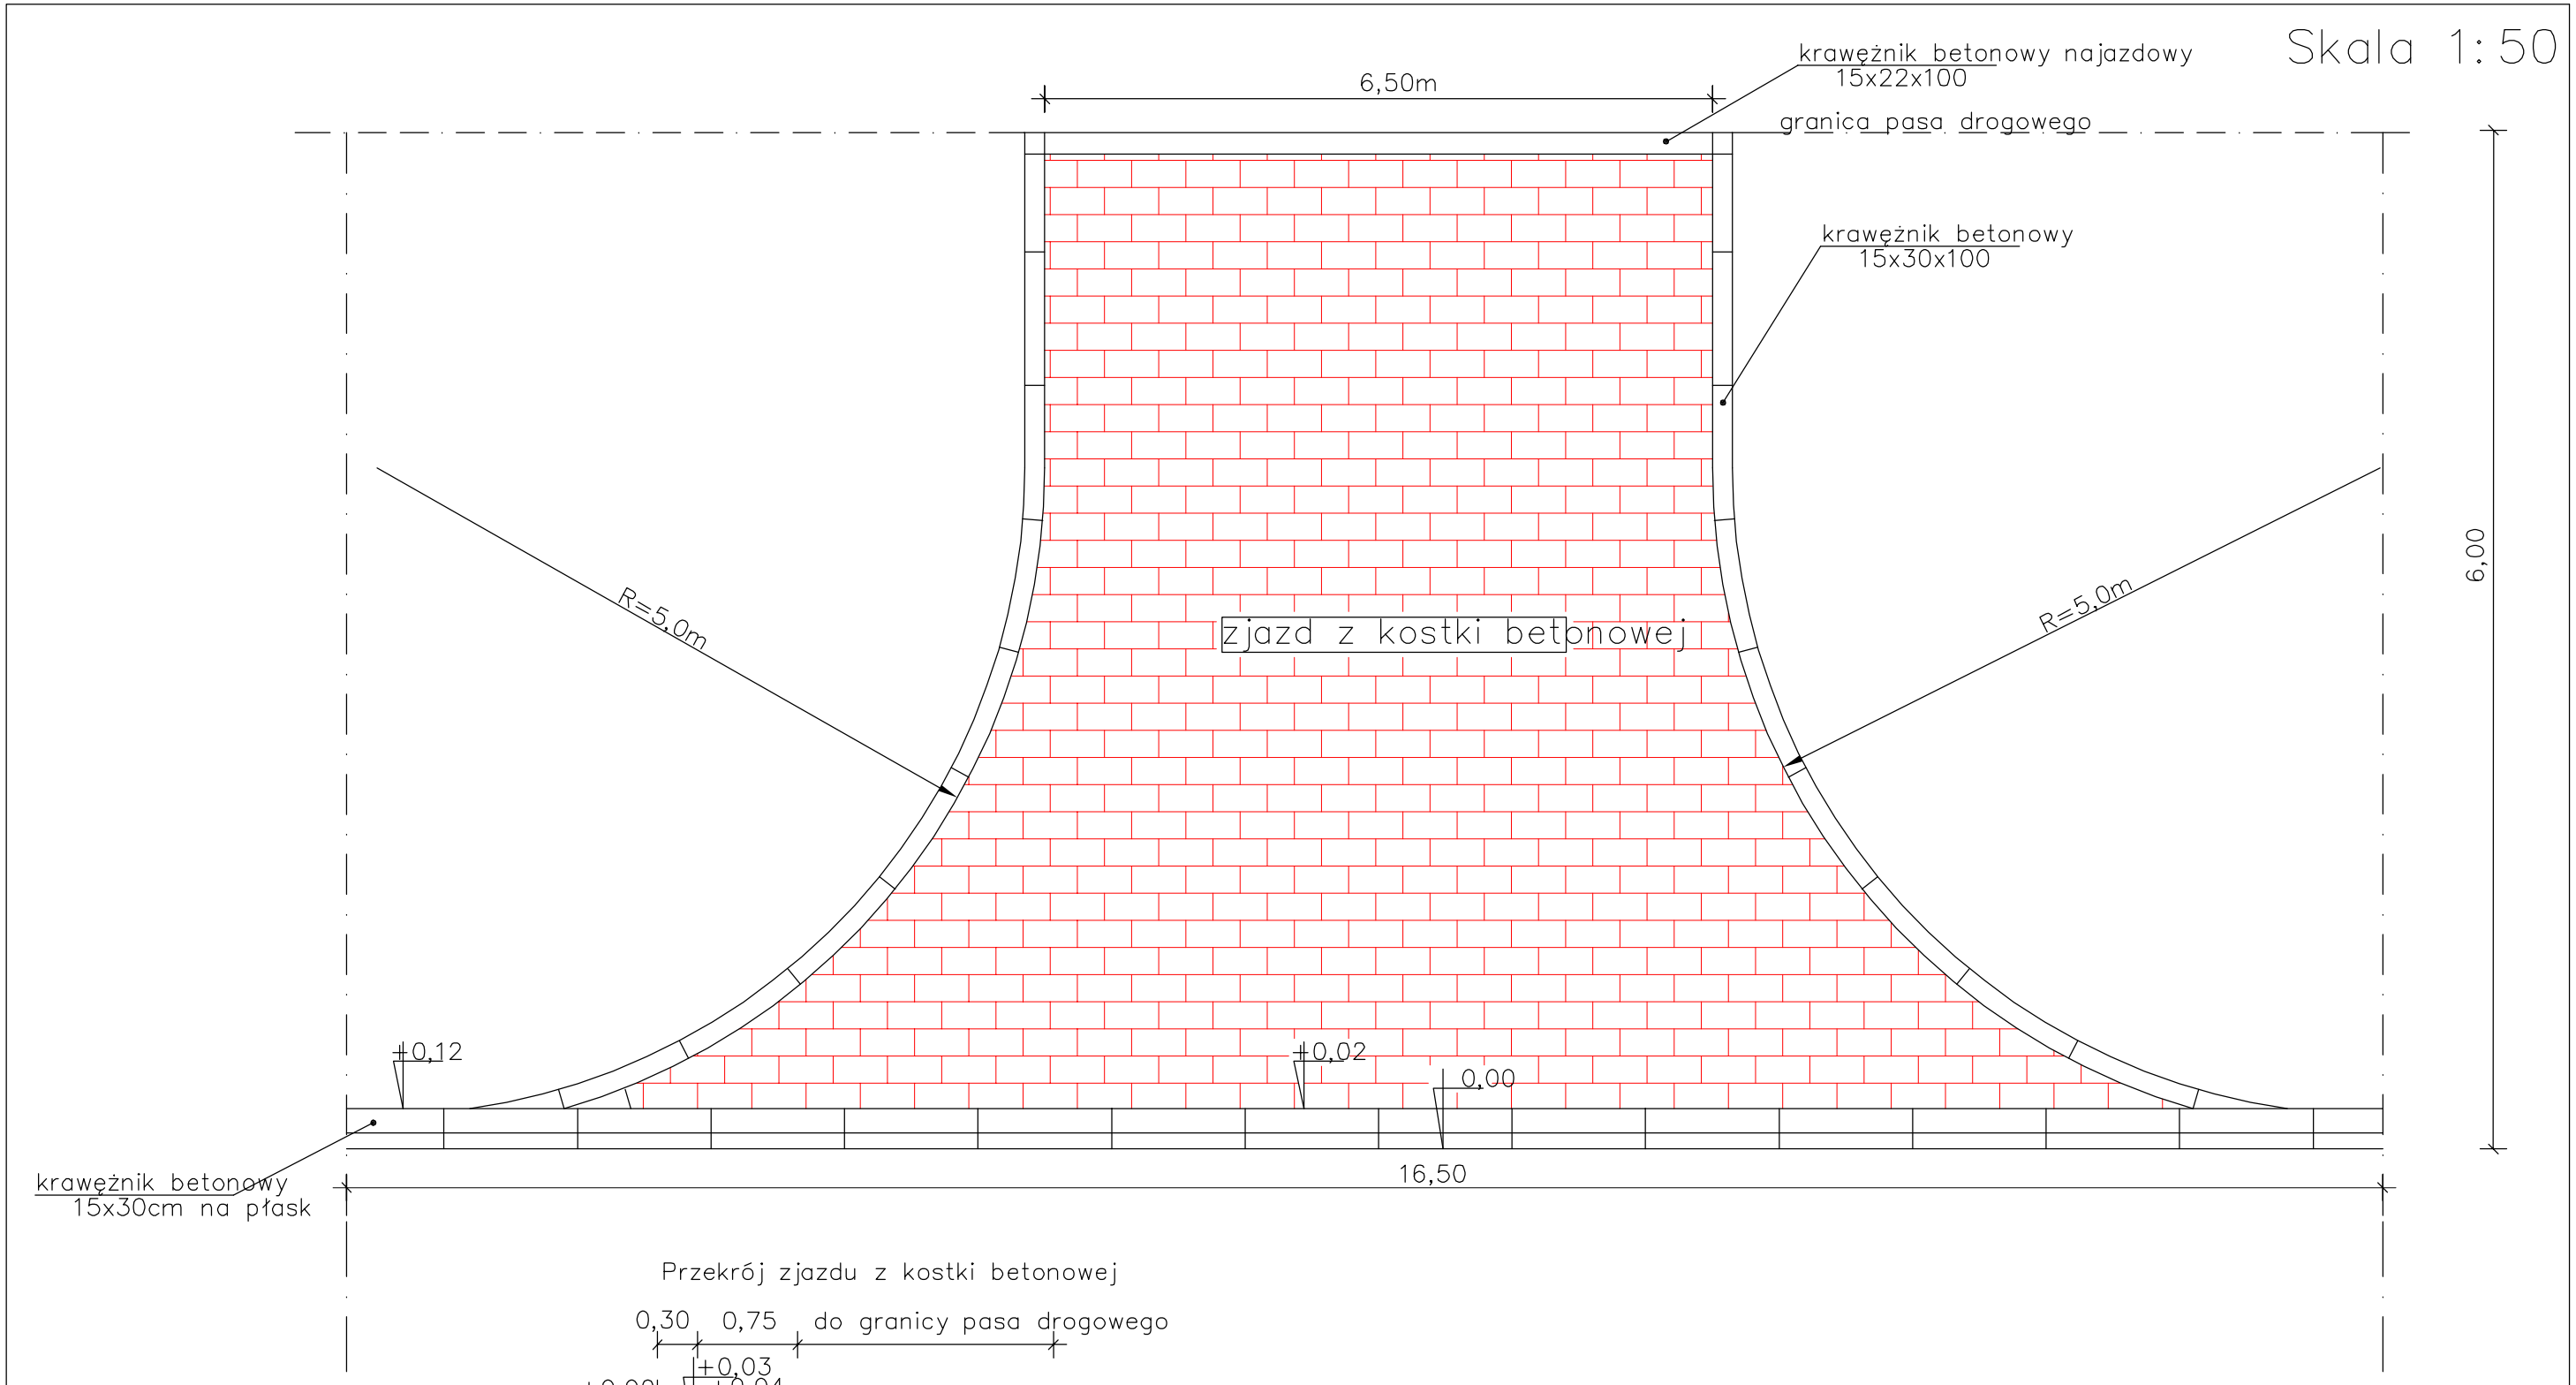

Przekrój zjazdu z kostki betonowej

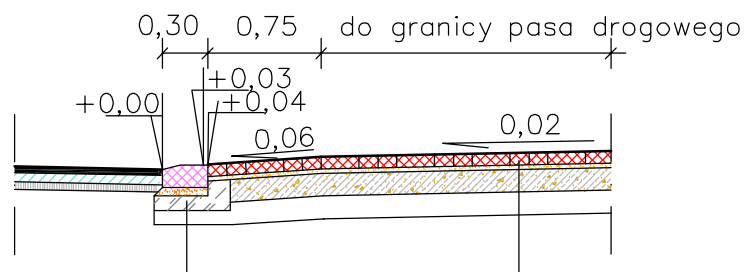

Krawężnik betonowy15x30x100
Podsypka cem–piask. gr. 5cm
Ława betonowa C8/10 z oporem
Warstwa odsączająca z kr. nat. gr 10 cm

Nawierzchnia zjazdu z kostki brukowej betonowej gr.8cm
Podsypka cem–piask. gr. 3cm
Podbudowa z kruszywa naturalnego stabilizowanego cementem gr. 15cm
Warstwa odsączająca z kruszywa naturalnego gr 15 cm

Inwestor : Gmina Naruszewo ; Naruszewo 19A; 09-152 Naruszewo	Budowa zjazdu publicznego z drogi gminnej na dzia łkę numer ewidencyjny 67/5 w ramach realizacji zadania pn. "Budowa swietlicy wiejskiej w miejscowosci Zaborowo" (droga gminna położona na dzia łkę numer ewidencyjny 68 na terenie gminy Naruszewo w powiecie p łonskim, obręb 0040 Zaborowo).
Projektował: mgr inż. Kazimierz Krakówka Uprawnienia: MAZ/0169/POOD/11 Izba Inżynierów Budownictwa: MAZ/BD/3377/01	Podpis :

Nazwa rysunku: Geometria i konstrukcja zjazdu		
Skala rysunku 1: 50	Nr rys. 2	Data : 2016-11-15