
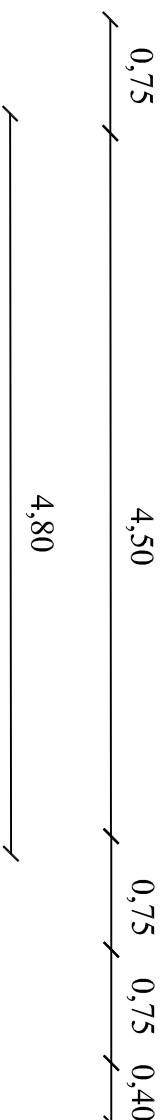


# PRZEKRÓJ NORMALNY nr 1

skala 1:50

0+000 - 0+025

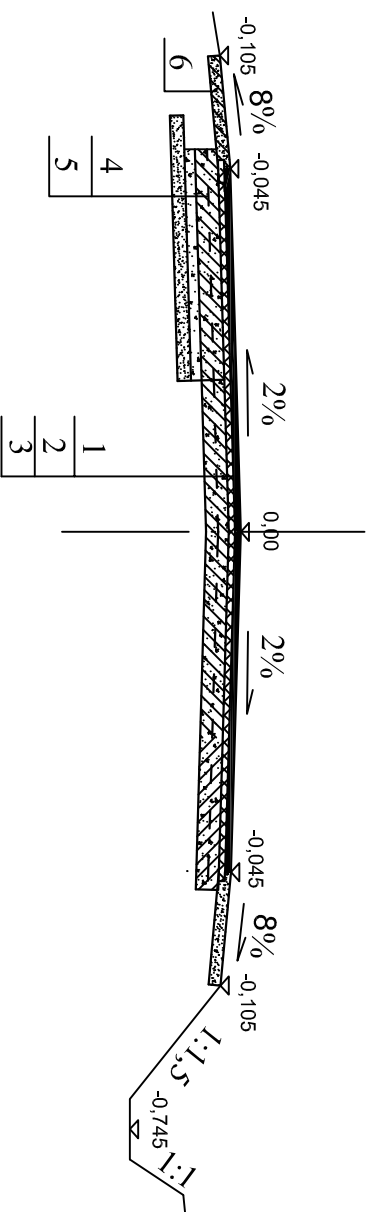

## Oznaczenia:

- 1 nawierzchnia z mieszanki mineralno-bitumicznej warstwa górna gr. 4 cm wg PN-S-96025
- 2 nawierzchnia z mieszanki mineralno-bitumicznej warstwa dolna gr. 4 cm wg PN-S-96025
- 3 stabilizacja gruntu cementem o wytrzymałości  $R_m=2.5$  MPa gr. 16 cm (w tym 7cm pospółka z dowozu)
- 4 dowóz pospółki do stabilizacji gr. 15 cm na poszerzeniu
- 5 warstwa odsączająca z piasku gr. 10 cm
- 6 umocnienie poboczy pospółką gr. 8 cm

## Uwaga:

rowy wg profilu i projektu zagospodarowania poszerzenia wg wykazu poszerzeń

Opracował: