


PRZEKRÓJ NORMALNY nr 4

skala 1:50

km 0+628 - 0+921

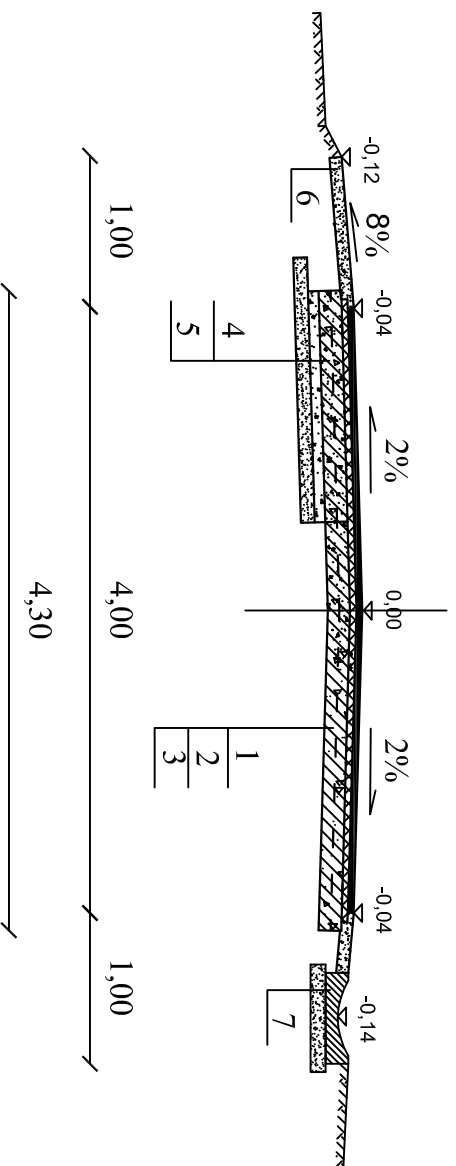

Oznaczenia:

- 1 nawierzchnia z mieszanki mineralno-bitumicznej warstwa górna gr. 4 cm wg PN-S-96025
- 2 nawierzchnia z mieszanki mineralno-bitumicznej warstwa dolna gr. 4 cm wg PN-S-96025
- 3 stabilizacja gruntu cementem o wytrzymałości $R_{m}=2,5$ MPa gr. 16 cm
- 4 dowóz pospółki do stabilizacji gr. 15 cm na poszerzeniu
- 5 warstwa odsączająca z piasku gr. 10 cm
- 6 umocnienie poboczy pospółką gr. 8 cm
- 7 ściek na betonie B-10 gr. 10 cm z elementów prefabrykowanych o wym. 0.60x0.50x0.15

Uwaga:

ścieki wg profilu i projektu
zagospodarowania
poszerzenia wg wykazu
poszerzeń

Opracował: