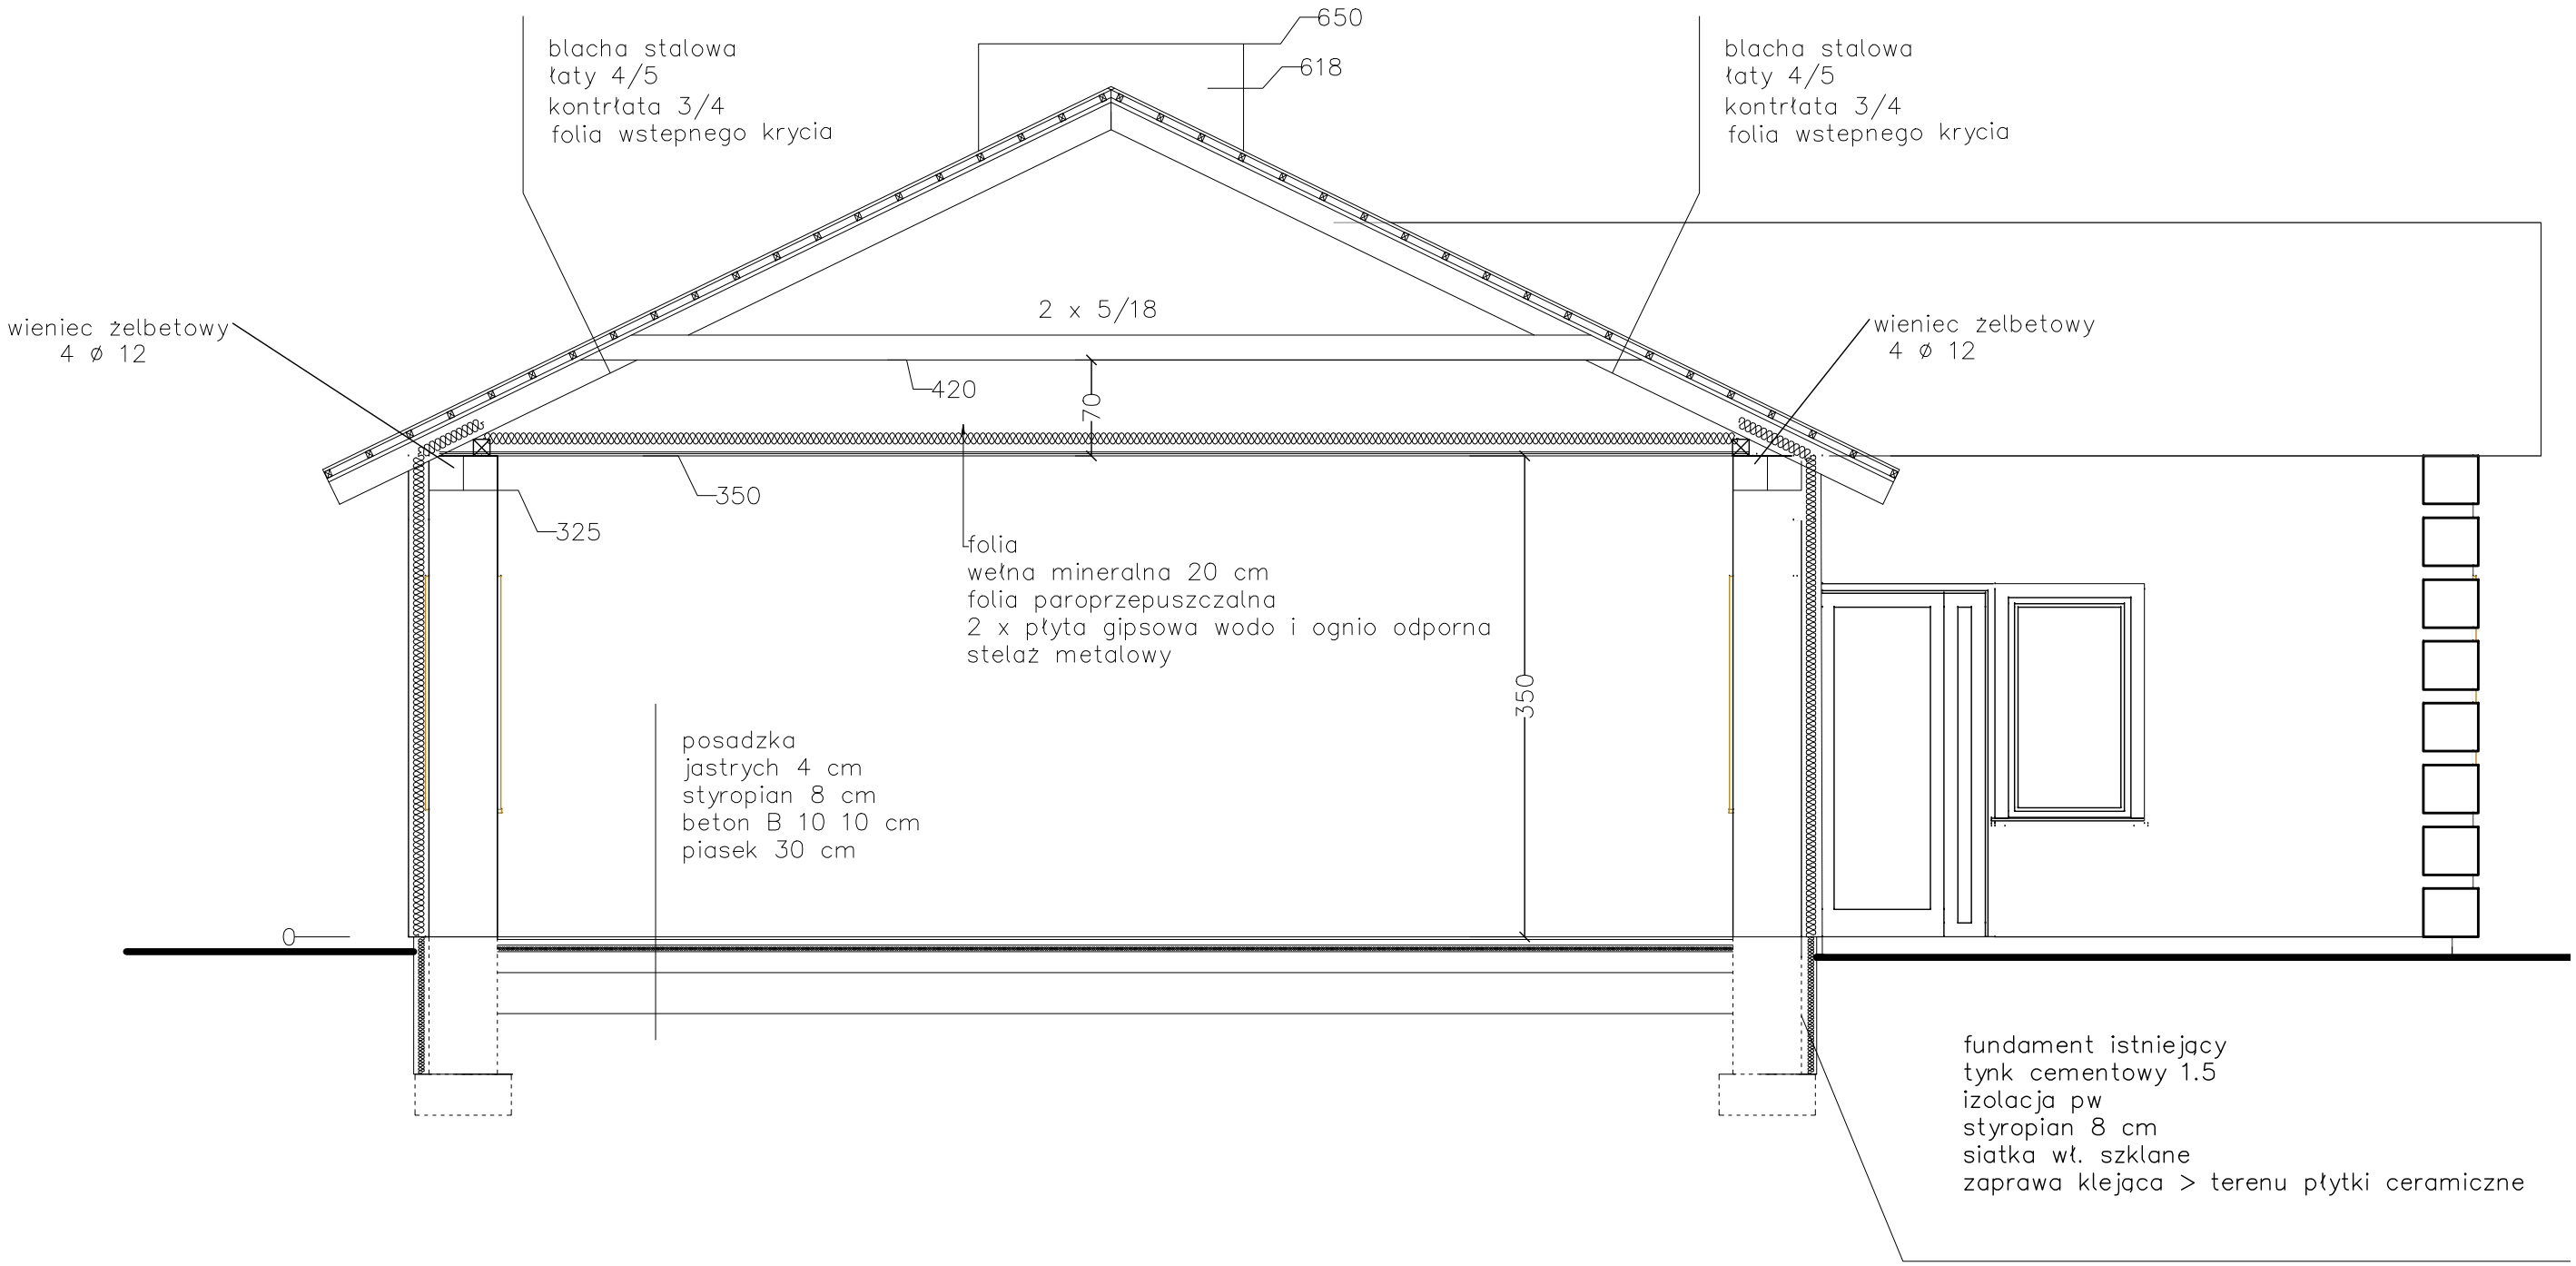

Stadium projektu	***PROJEKT BUDOWL***		
Obiekt	rozbudowa remizy		
Adres	Naruszewo		
INWESTOR	Gmina Naruszewo		
Branża	konstrukcja		
RYSUNEK	przekrój a–2		
SKALA	1 : 50	***Data***	03–
Projektował	mgr inż. Jan Kraczkowski		
Nr uprawnień	CIE 12/84	NB 8386 25	