


TRYBUNA DŁUGOŚCI 21 m 120 MIEJSC ILOŚĆ STOJAKÓW 15 szt

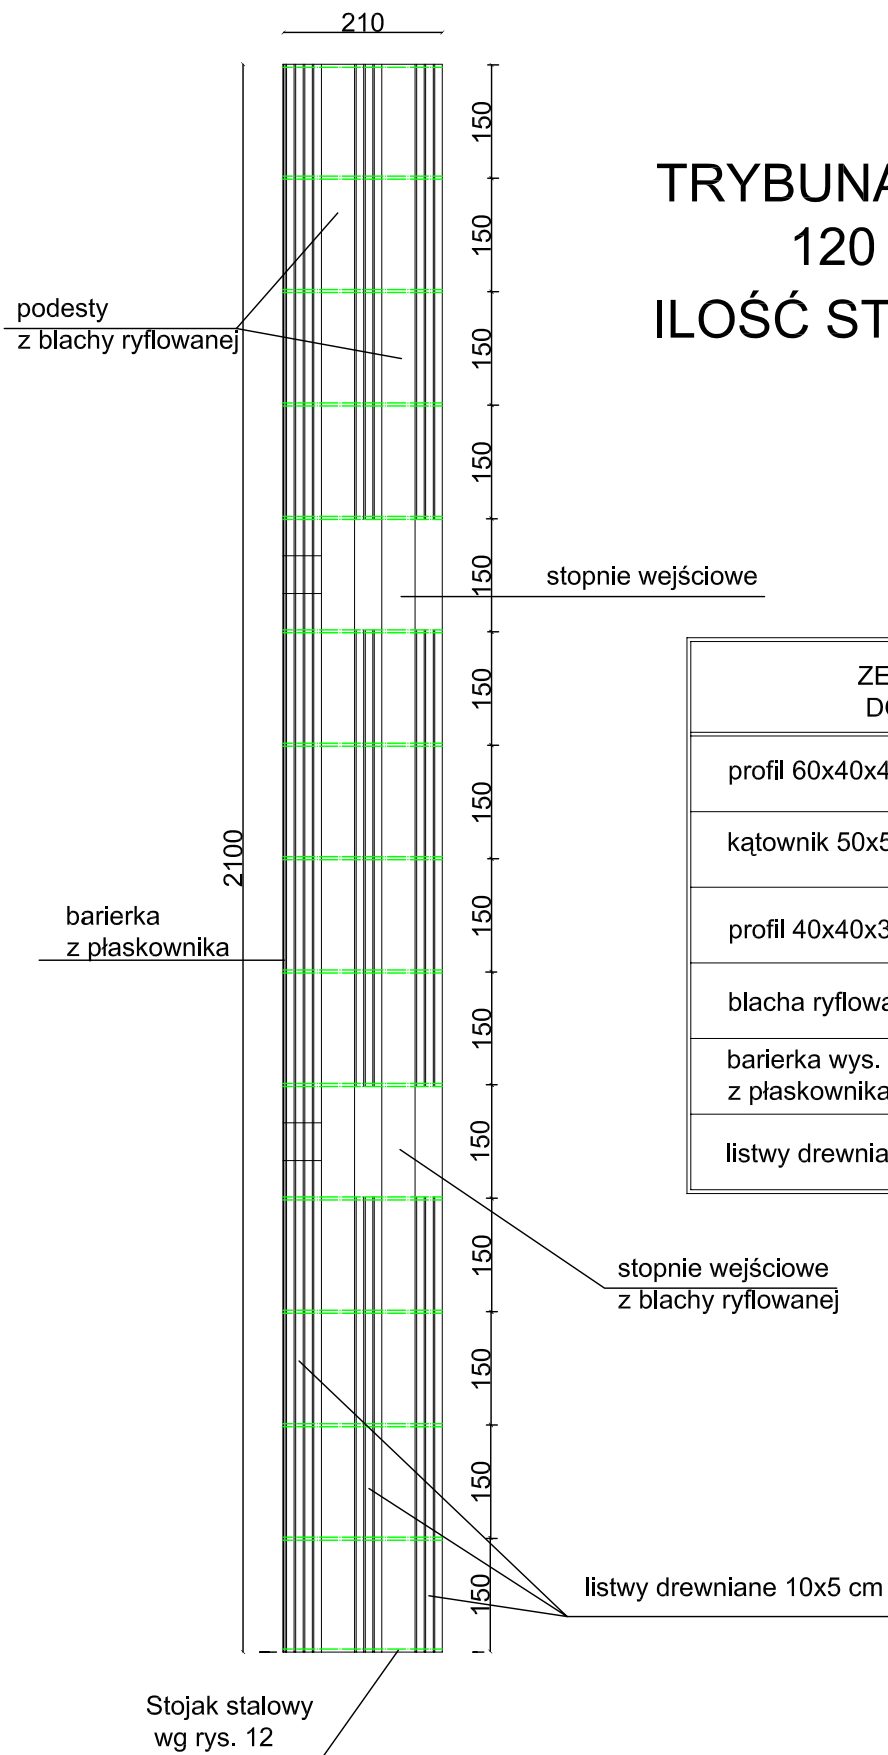

ZESTAWIENIE MATERIAŁÓW DO WYKONANIA TRYBUNY

profil 60x40x4	84,45 m	506,7 kg
kątownik 50x50	31,65 m	78,0 kg
profil 40x40x3	72,0 m	257,8 kg
blacha ryflowana	24,72 m ²	
barierka wys. 70cm- 21m z płaskownika	14,7 m ²	100,3 kg
listwy drewniane 10x5 cm	192,0 m	0,96 m ³

Nazwa obiektu / Branża

Boisko wielofunkcyjne

Investor

GMINA NARUSZEWO

Naruszewo 19 A powiat płoński

Adres inwestycji

NACPOLSK

Projektant/Podpis

mgr inż. Elżbieta Stasiniewska
upr. nr 104/84
nr ewid. MAZ/BO/1694/02

Temat rysunku

Schemat trybuny

Skala

1 : 20

Data

Luty 2008

Numer

13