


BOISKO DO KOSZYKÓWKI

WYMIARY LINII PODANO W MILIMETRACH

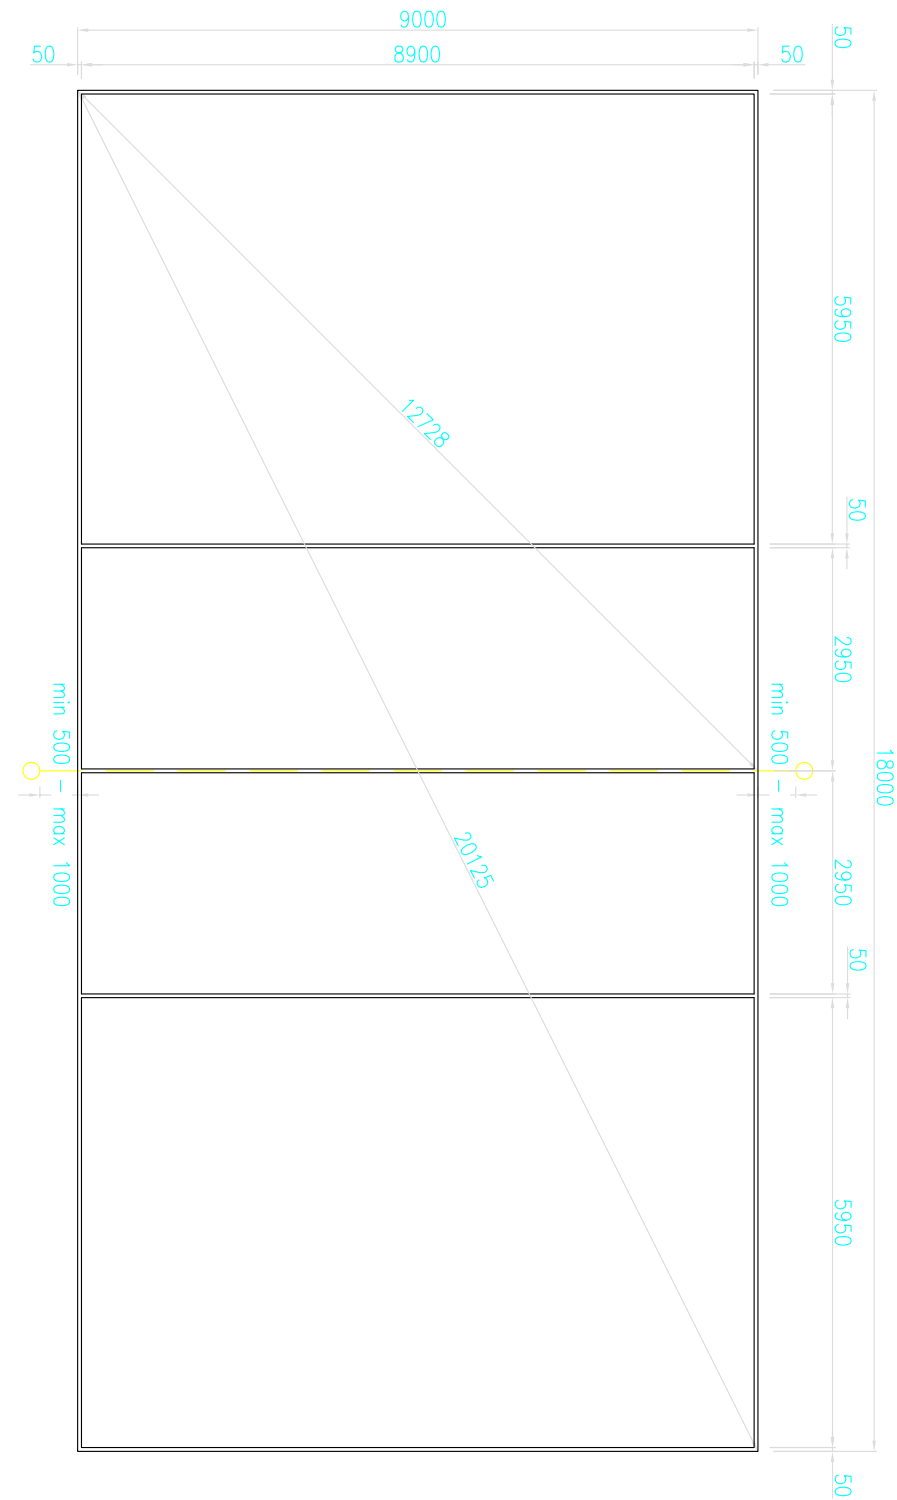

BOISKO DO SIATKÓWKI

WYMIARY LINII PODANO W MILIMETRACH

Nazwa obiektu / Branża

Boisko wielofunkcyjne

Inwestor

GMINA NARUSZEWO

Naruszewo 19 A powiat płoński woj. mazowieckie

Adres inwestycji

NACPOLSK

Projektant/Podpis

mgr inż. Elżbieta Stasiniewska

upr. nr 104/84

nr ewid. MAZ/BO/1694/02

Temat rysunku

Projekt linii boisk do siatkówki i koszykówki

Skala

1 : 100

Data

Styczeń 2008

Numer

3