


RZUT POZIOMY

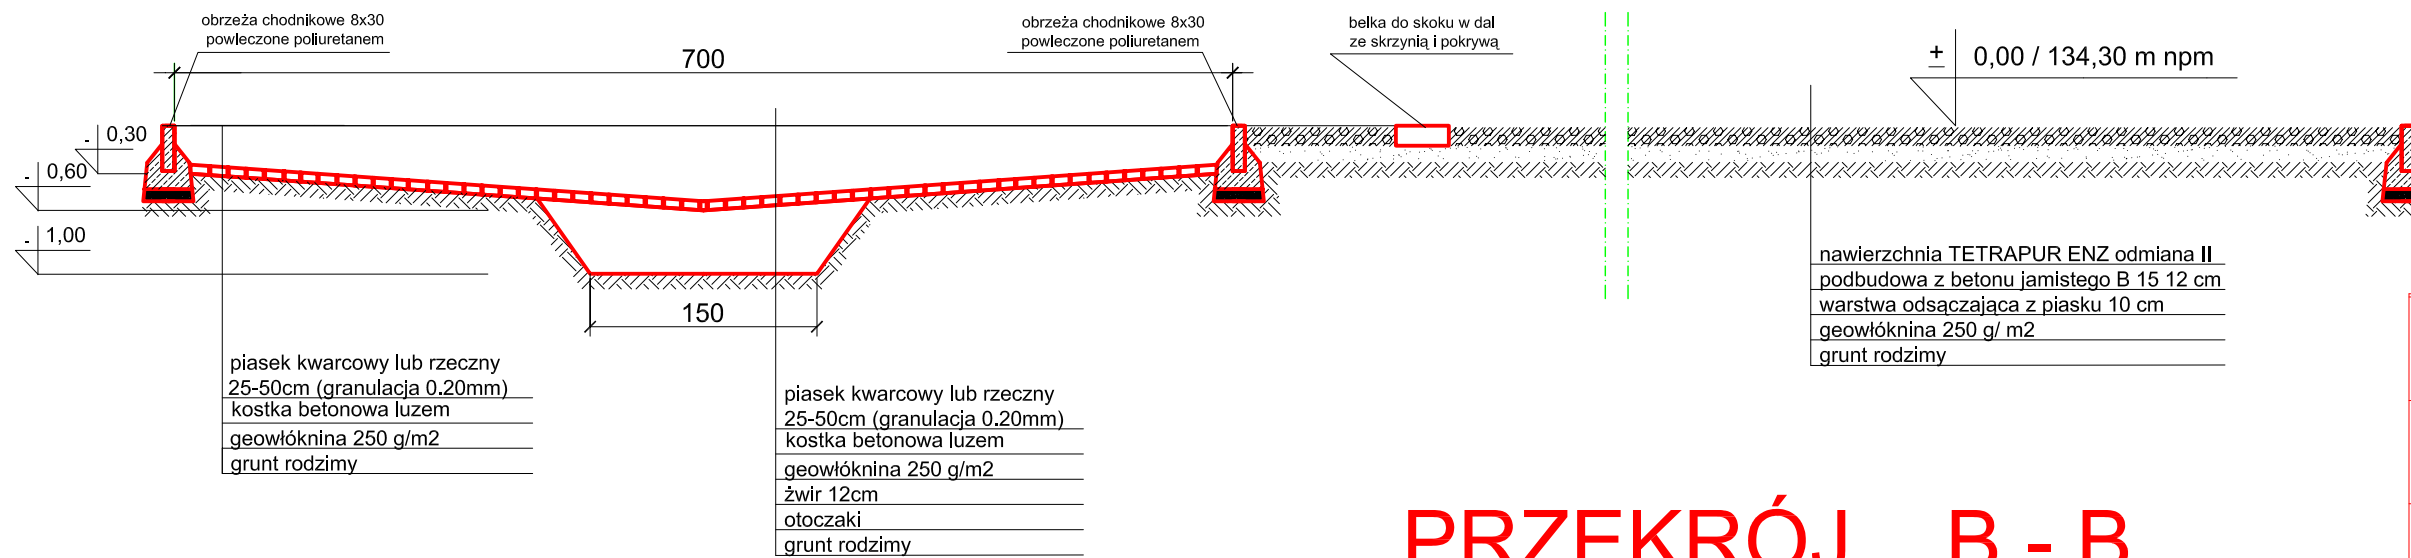

PRZEKRÓJ B - B

DOPUSZCZA SIĘ ZASTOSOWANIE
INNEJ NAWIERZCHNI
POLIURETANOWEJ POD
WARUNKIEM ZAPEWNIENIA NIE
GORSZEJ JAKOŚCI (ATEST PZH,
ATESR ITB, AUTORYZACJA
PRODUCENTA NA BOISKO W
NACPOLSKU, KARTĘ TECHNICZNA
WYDANA PRZEZ PRODUCENTA
NAWIERZCHNI)

+ 0,00 / 134,30 m npm
nawierzchnia TETRAPUR ENZ odmiana II
podbudowa z betonu jamistego B 15 12 cm
warstwa odsączająca z piasku 10 cm
geowłóknina 250 g/ m2
grunt rodzimy

piasek kwarcowy lub rzeczny
25-50cm (granulacja 0.20mm)
kostka betonowa luzem
geowłóknina 250 g/m2
grunt rodzimy

piasek kwarcowy lub rzeczny
25-50cm (granulacja 0.20mm)
kostka betonowa luzem
geowłóknina 250 g/m2
żwir 12cm
otoczaki
grunt rodzimy

Nazwa obiektu / Branża	Boisko wielofunkcyjne	
Inwestor	GMINA NARUSZEWO	
Naruszewo 19 A powiat płoński woj. mazowieckie		
Adres inwestycji	NACPOLSK	
Projektant/Podpis	mgr inż. Elżbieta Stasiniewska upr. nr 104/84 nr ewid. MAZ/BO/1694/02	
Temat rysunku	Bieżnia ze skocznią w dal	
Skala	Data	Numer
1 : 50	Luty 2008	5