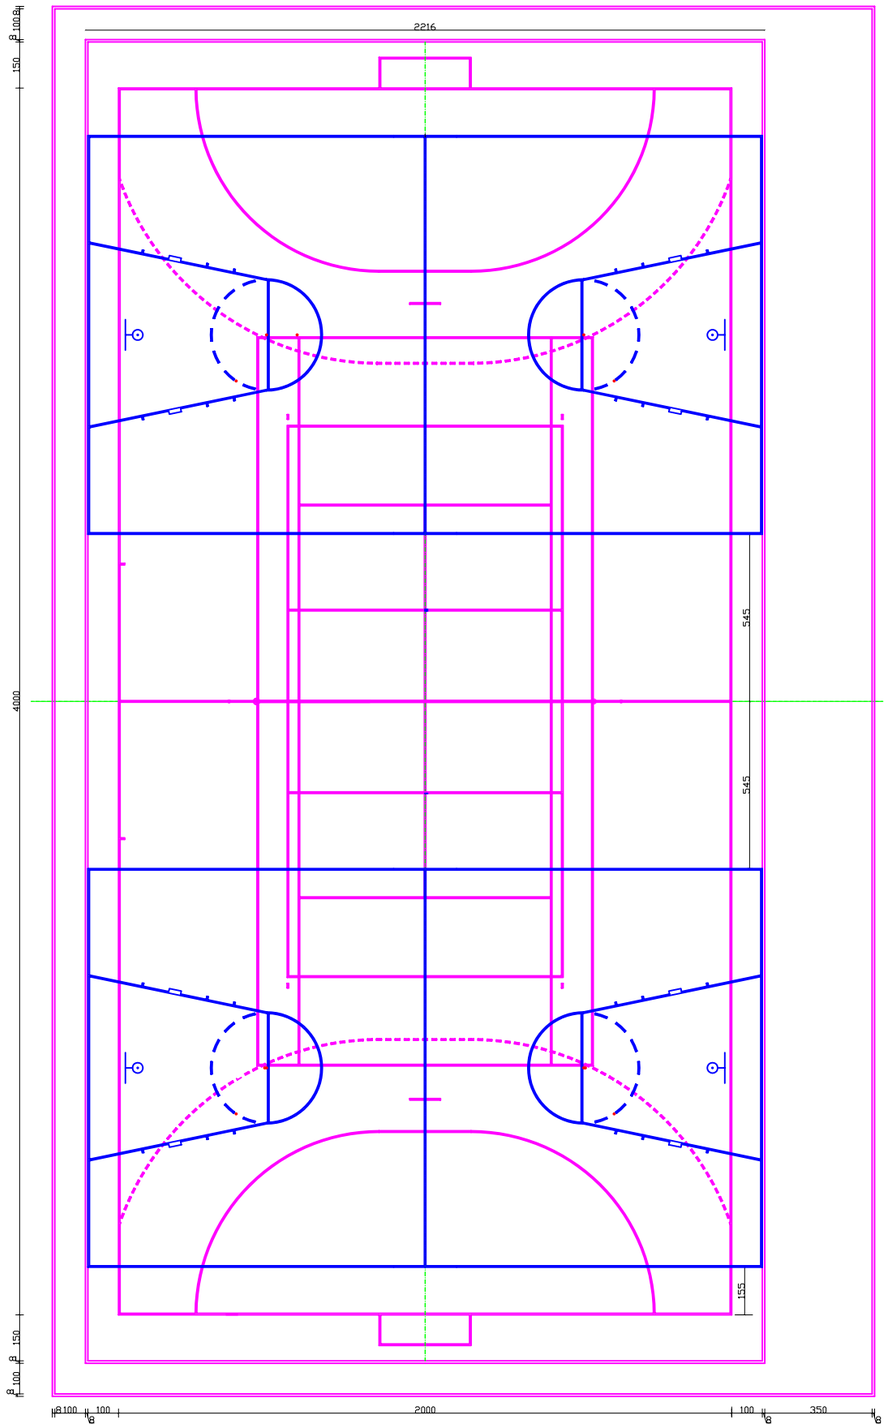

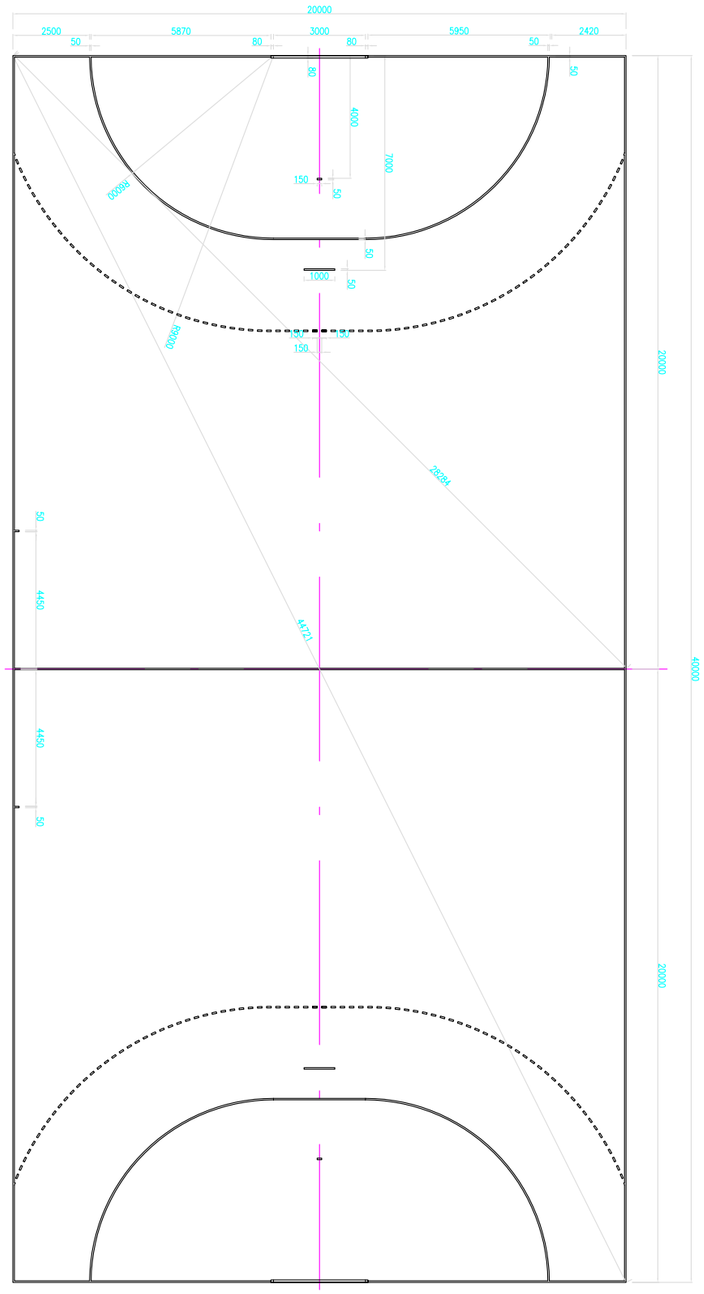

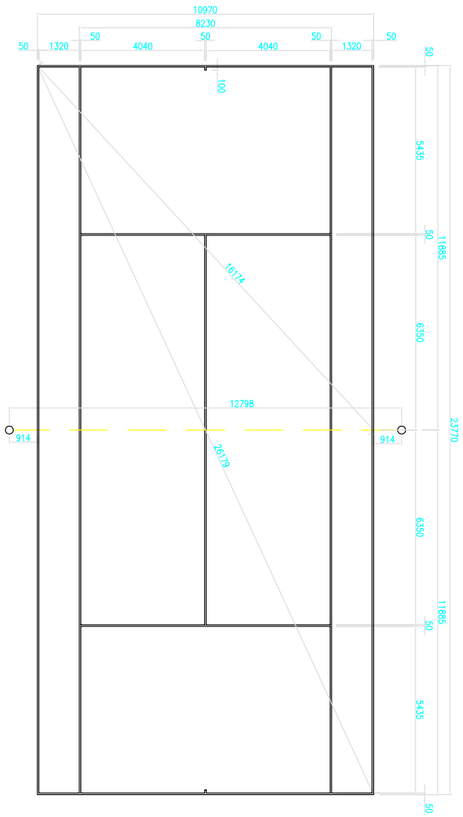

Nazwa obiektu / Branża	*Boisko wielofunkcyjne*
Inwestor	*GMINA NARUSZEWO* *Naruszewo 19 A powiat płoński woj. mazowieckie*
Adres inwestycji	*NACPOLSK*
Projektant/Podpis	*mgr inż. Elżbieta Stasiniewska* *upr. nr 104/84* *nr ewid. MAZ/BO/1694/02*
Temat rysunku	*Projekt linii boisk do piłki ręcznej i tenisa*
Skala	1 : 200
Data	Styczeń 2008
Numer	2