


PRZEKRÓJ NORMALNY

skala 1:50

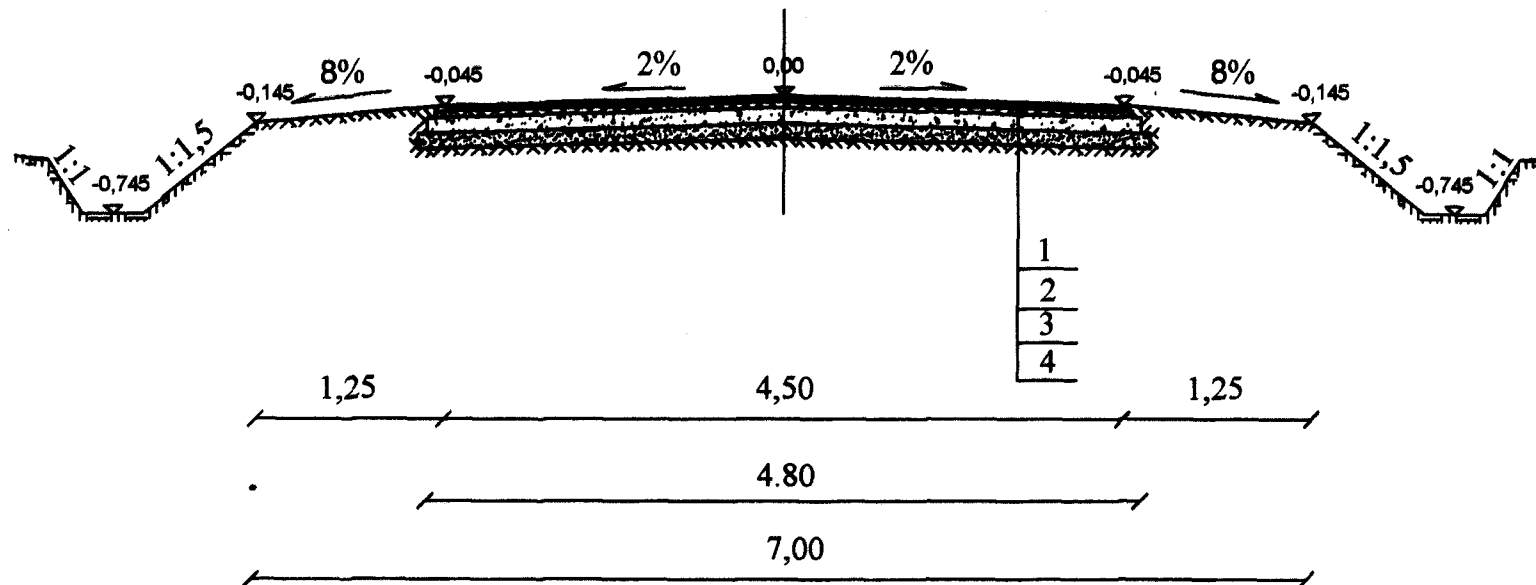

Oznaczenia:

- 1 nawierzchnia z mieszanki mineralno-bitumicznej warstwa górna gr. 4 cm wg PN-S-96025
- 2 nawierzchnia z mieszanki mineralno-bitumicznej warstwa dolna gr. 4 cm wg PN-S-96025
- 3 wzmocnienie istn. podbudowy mieszanką optymalną gr. 8cm
- 4 istniejąca nawierzchnia żwirowa gr. 16 - 18 cm

Opracował:

Stanisław Lipski
 upr. bud. proj. Nr 41/75
 upr. bud. wykon. Nr 23/68
 ul. Płocka 88 m 14
 09 - 100 Płock

VII - 2008 r.