


PRZEKRÓJ NORMALNY Nr 1

skala 1:50

km 0+003 - 1+178,58

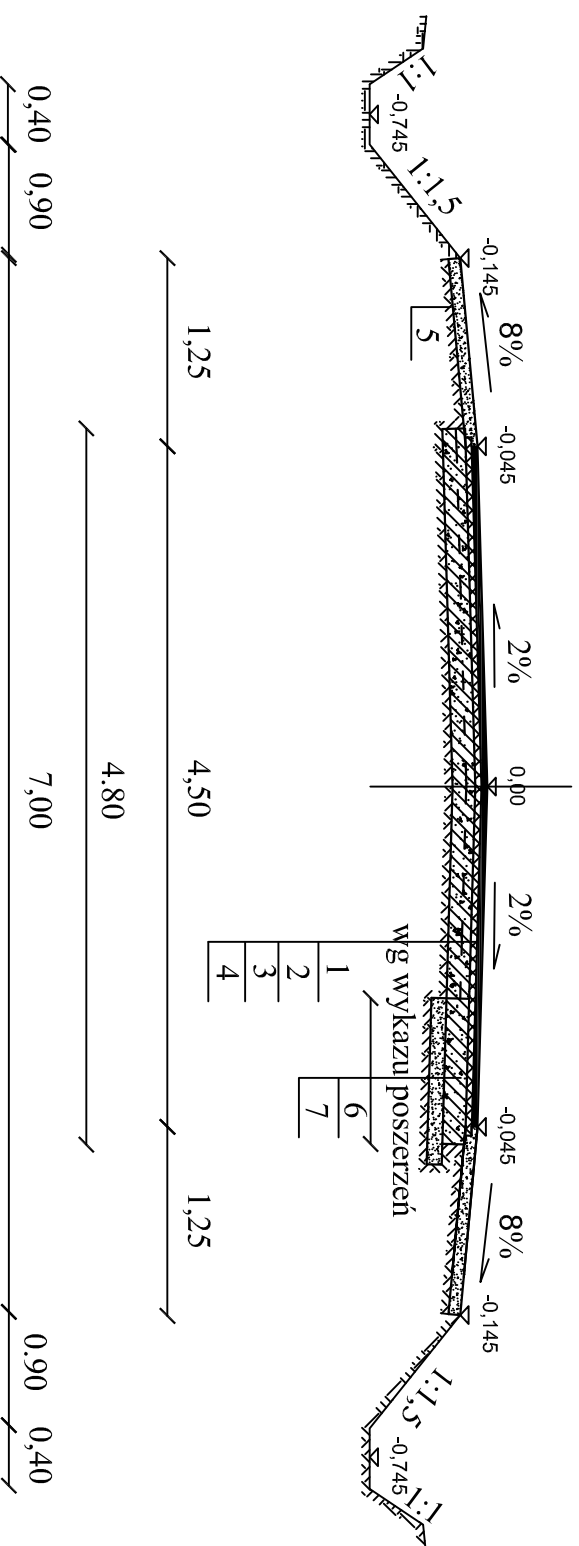

Oznaczenia:

- 1 nawierzchnia z mieszanki mineralno-bitumicznej warstwa górna gr. 4 cm wg PN-S-96025
- 2 nawierzchnia z mieszanki mineralno-bitumicznej warstwa dolna gr. 4 cm wg PN-S-96025
- 3 stabilizacja gruntu cementem o wytrzymałości $R_m=2,5$ MPa gr. 16 cm (w tym 6cm pospółka z dowozu)
- 4 istniejące podłoże
- 5 umocnienie poboczny pospółką gr. 8 cm
- 6 poszerzenie podbudowy pospółką warstwą gr. 16 cm
- 7 warstwa odsączająca z płasku gr. 10 cm

UWAGA:

Rowy wg projektu zagospodarowania i profilu podłużnego

Opracował: