


PRZEKRÓJ NORMALNY Nr 2

skala 1:50

km 1+178,58 - 2+060

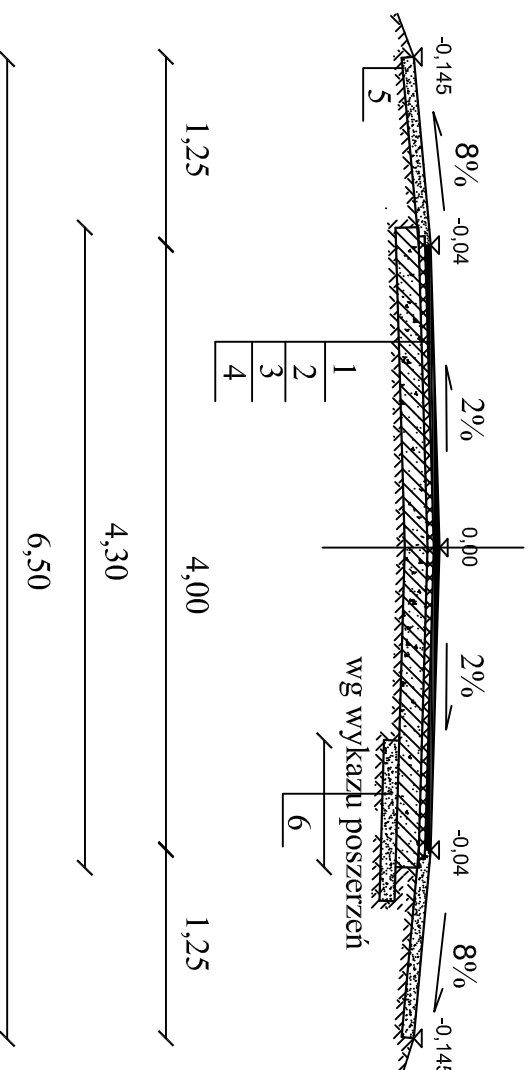

Oznaczenia:

- 1 nawierzchnia z mieszanki mineralno-bitumicznej warstwa górna gr. 4 cm wg PN-S-96025
- 2 nawierzchnia z mieszanki mineralno-bitumicznej warstwa dolna gr. 4 cm wg PN-S-96025
- 3 stabilizacja gruntu cementem o wytrzymałości $R_m=2.5$ MPa gr. 16 cm
- 4 istniejące podłoże
- 5 umocnienie poboczy pospółką gr. 8 cm
- 6 warstwa odsączająca z płasku gr. 10 cm

Opracował: