


PRZĘKRÓJ NORMALNY Nr 1

skala 1:50

km 0+000 - 0+327

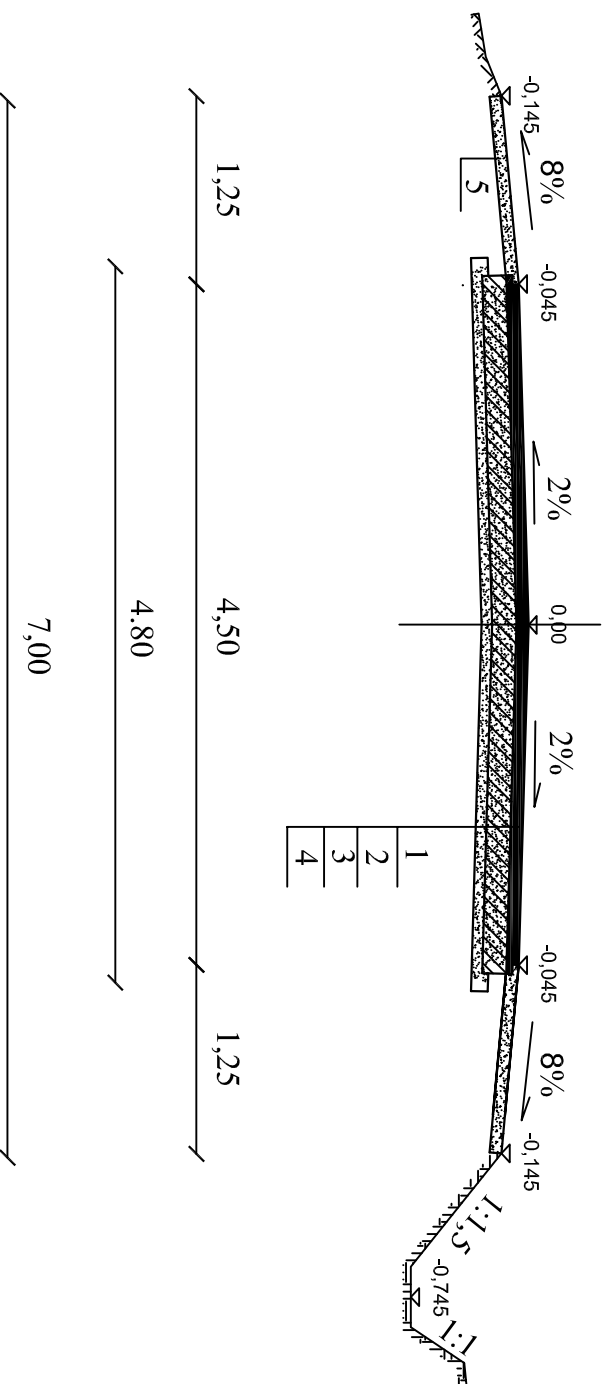

Oznaczenia:

- 1 nawierzchnia z mieszanki mineralno-bitumicznej warstwa górna gr. 4 cm wg PN-S-96025
- 2 nawierzchnia z mieszanki mineralno-bitumicznej warstwa dolna gr. 4 cm wg PN-S-96025
- 3 stabilizacja gruntu cementem o wytrzymałości Rm=2.5 MPa gr. 16 cm
- 4 Istniejące podłoże żwirowe grub. 8-10 cm
- 5 umocnienie poboczy pospółką gr. 8 cm

Opracował: