


# PRZEKRÓJ NORMALNY Nr 2

skala 1:50

km 0+327 - 0+478,38

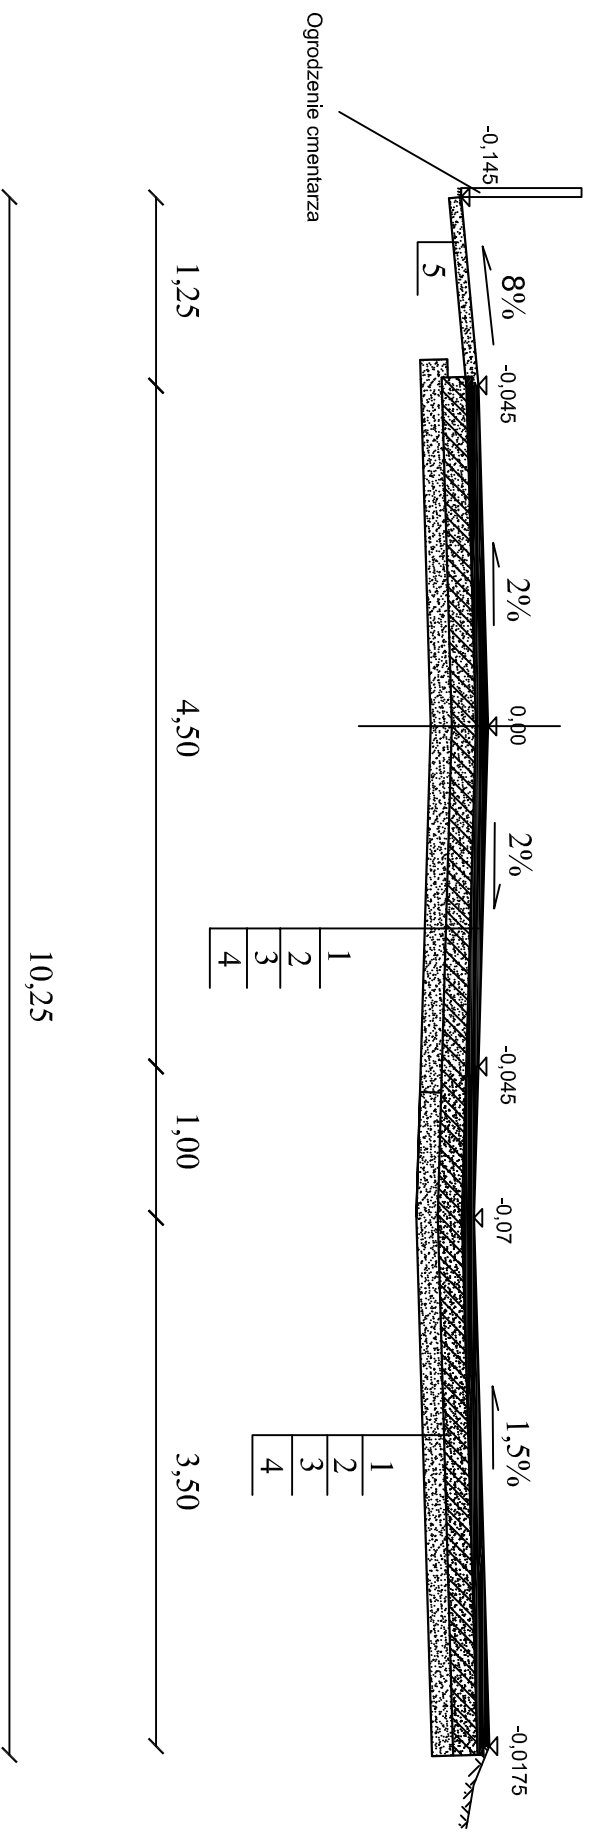

## Oznaczenia:

- 1 Nawierzchnia z mieszanki mineralno-bitumicznej warstwa górna gr. 4 cm wg PN-S-96025
- 2 Nawierzchnia z mieszanki mineralno-bitumicznej warstwa dolna gr. 4 cm wg PN-S-96025
- 3 Stabilizacja gruntu cementem o wytrzymałości  $R_m=2,5$  MPa gr. 16 cm
- 4 Istniejące podłoże z gruntu przepuszczalnego grub. 12-14 cm
- 5 umocnienie poboczy pospółką gr. 8 cm

Opracował: