


PRZEKRÓJ NORMALNY Nr 3

skala 1:50

km 0+478 - 0+814,50

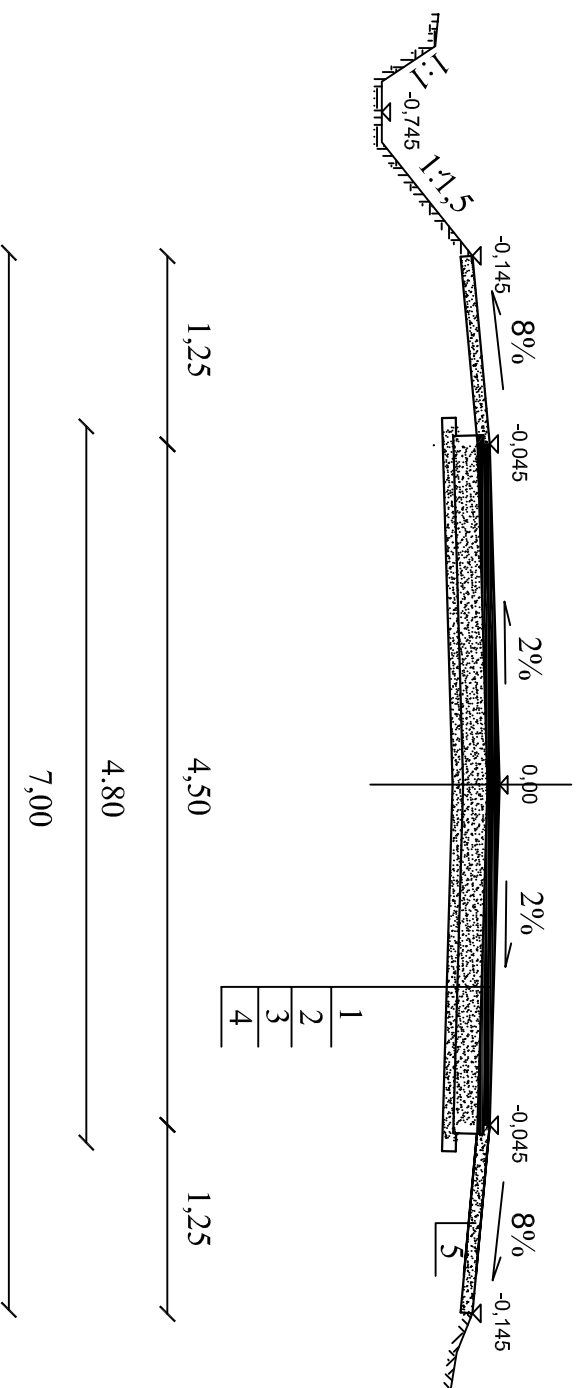

Oznaczenia:

- 1 nawierzchnia z mieszanki mineralno-bitumicznej warstwa górna gr. 4 cm wg PN-S-96025
- 2 nawierzchnia z mieszanki mineralno-bitumicznej warstwa dolna gr. 4 cm wg PN-S-96025
- 3 stabilizacja gruntu cementem o wytrzymałości $R_m=2.5$ MPa gr. 16 cm
- 4 Istniejące podłoże z gruntu przepuszczalnego grub. 10 cm
- 5 umocnienie poboczy pospółką gr. 8 cm

Opracował: