


PRZEKRÓJ NORMALNY Nr 1

skala 1:50

km 0+000 - 0+912

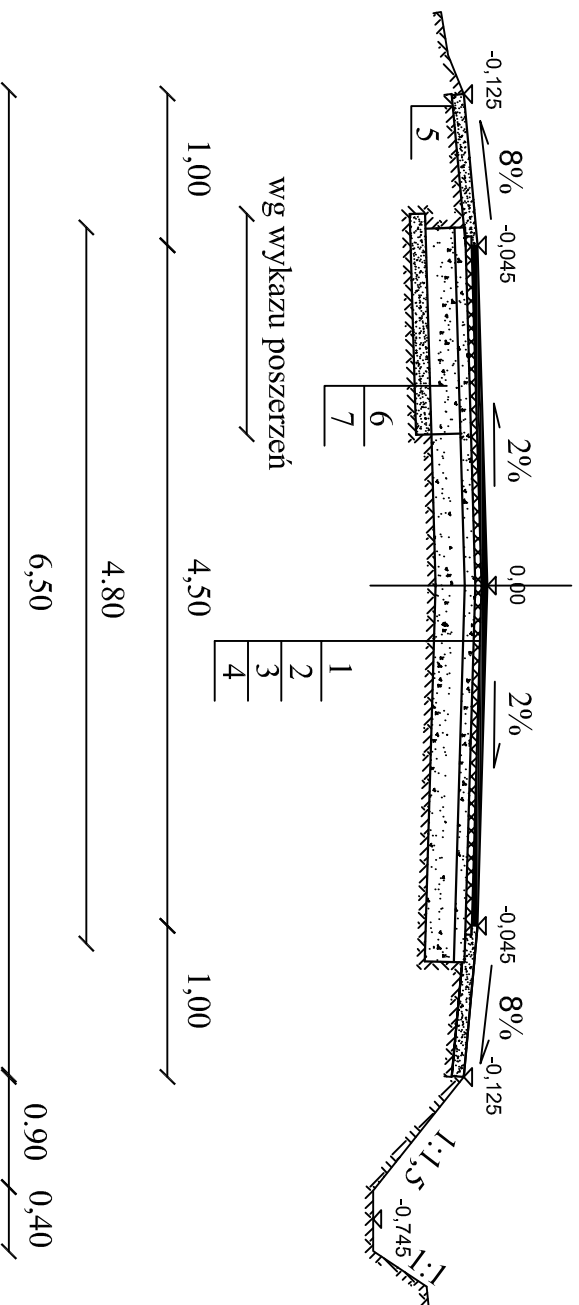

Oznaczenia:

- 1 nawierzchnia z mieszanki mineralno-bitumicznej warstwa górna gr. 4 cm wg PN-S-96025
- 2 nawierzchnia z mieszanki mineralno-bitumicznej warstwa dolna gr. 4 cm wg PN-S-96025
- 3 wzmocnienie istn. podbudowy mieszanką optymalną 0/31.5 mm gr. 8 cm
- 4 istn. podbudowa (bruk, pospółka gr. 25 - 28 cm)
- 5 umocnienie poboczny pospółka gr. 8 cm
- 6 poszerzenie podbudowy mieszanką optymalną 0/63 mm warstwą gr. 20 cm
- 7 warstwa odsączająca z plasku gr. 10 cm

Uwaga:

rowy wg profilu i projektu zagospodarowania poszerzenia wg wykazu poszerzeń

Opracował: