


# PRZEKRÓJ NORMALNY Nr 2

skala 1:50

km 0+912 - 1+008

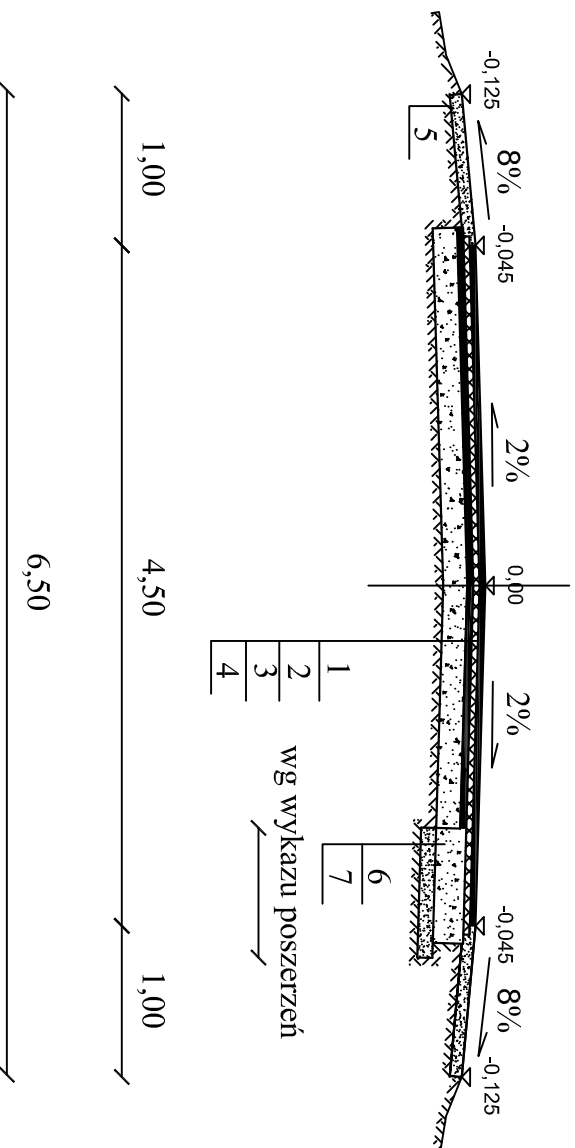

## Oznaczenia:

- 1 nawierzchnia z mieszanki mineralno-bitumicznej warstwa górna gr. 4 cm wg PN-S-96025
- 2 nawierzchnia z mieszanki mineralno-bitumicznej warstwa dolna gr. 4 cm wg PN-S-96025
- 3 istniejąca nawierzchnia bitumiczna gr. 4 cm
- 4 istniejące podłoże z pospółki gr. 15-18 cm
- 5 umocnienie poboczny pospółką gr. 8 cm
- 6 poszerzenie podbudowy mieszanką optymalną 0/63 mm warstwą gr. 20 cm
- 7 warstwa odsączająca z piasku gr. 10 cm

## Uwaga:

poszerzenia wg wykazu  
poszerzeń

Opracował: