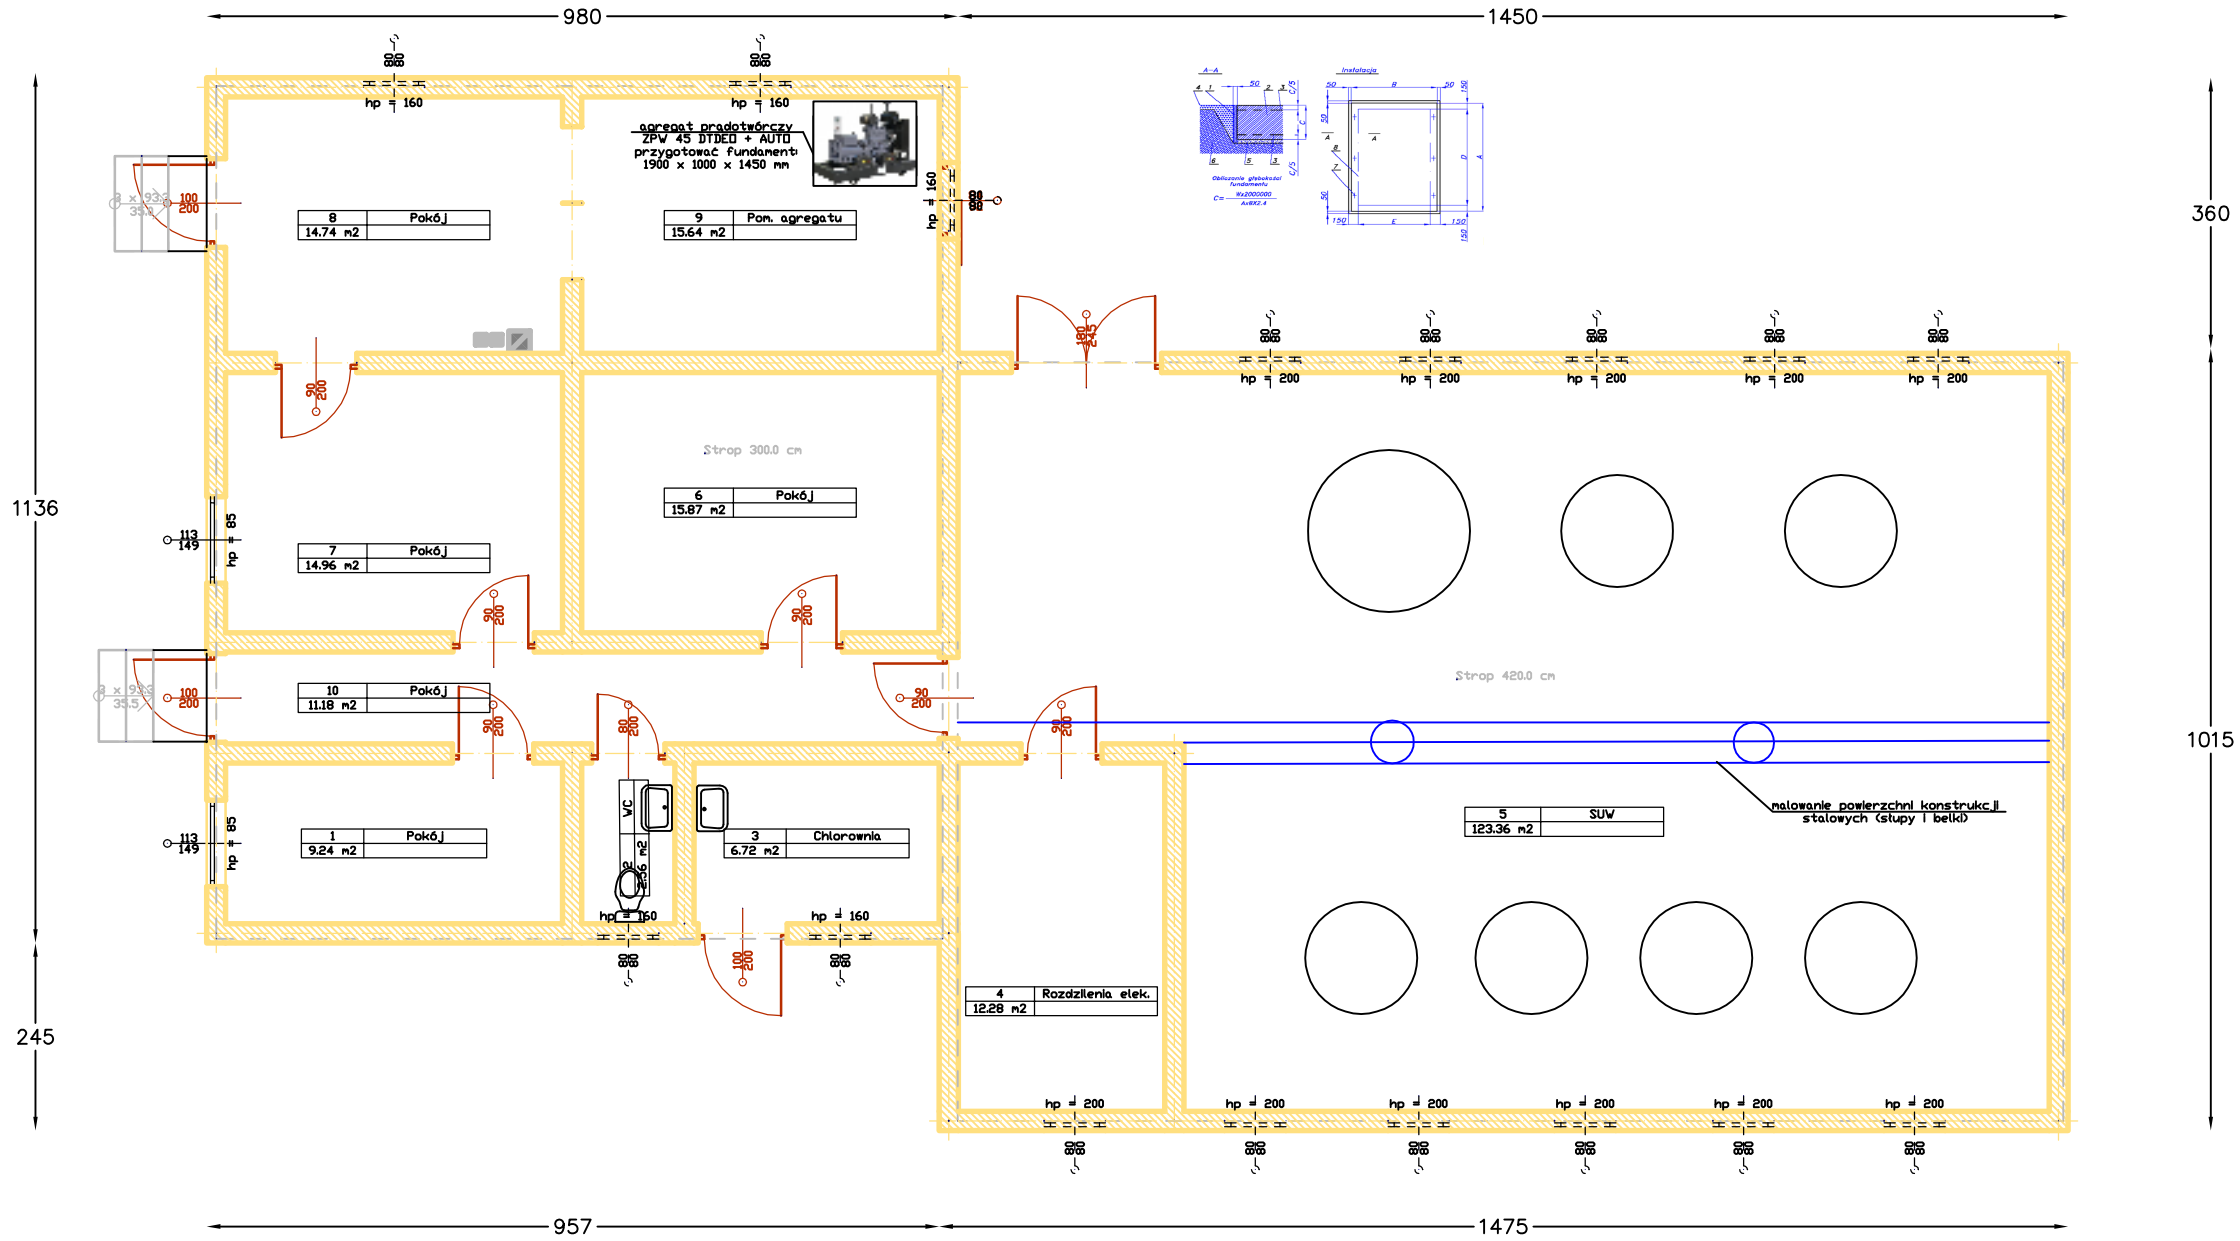

Wykaz pomieszczeń : Kondygnacja 0

Nr	Nazwa pomieszczenia	Pow. użytkowa	Kubatura
		226.56 m2	784.69 m3
1	Pokój	9.24 m2	25.36 m3
2	WC	2.56 m2	7.03 m3
3	Chlorownia	6.72 m2	18.45 m3
4	Pokój	12.28 m2	48.45 m3
5	SUW	123.36 m2	486.67 m3
6	Pokój	15.87 m2	43.57 m3
7	Pokój	14.96 m2	41.07 m3
8	Pokój	14.74 m2	40.46 m3
9	Agregat prądot.	15.64 m2	42.93 m3
10	Pokój	11.18 m2	30.70 m3
Razem		226.56 m2	784.69 m3

PRACOWNIA PROJEKTOWA "FALENCCY"
Falencki Łukasz tel. 512 259 039
Płońsk

Temat: TERMOMODERNIZACJA BUDYNKU STACJI UZDATNIANIA WODY W NARUSZEWIE

Faza:

Tytuł rys.: BUDYNEK SUW – RZUT PARTERU

Data: 2010

Inwestor: URZĄD GMINY NARUSZEWO

Skala: 1:100

Autor projektu: Łukasz Falencki — Podpis:

Wykonał — Podpis:

Sprawdził: Witold Kaźmierczak — Podpis:

Nr rys.: 3