


BUDYNEK SUW – ELEWACJA FRONTOWA



BUDYNEK SUW – ELEWACJA TYLNA

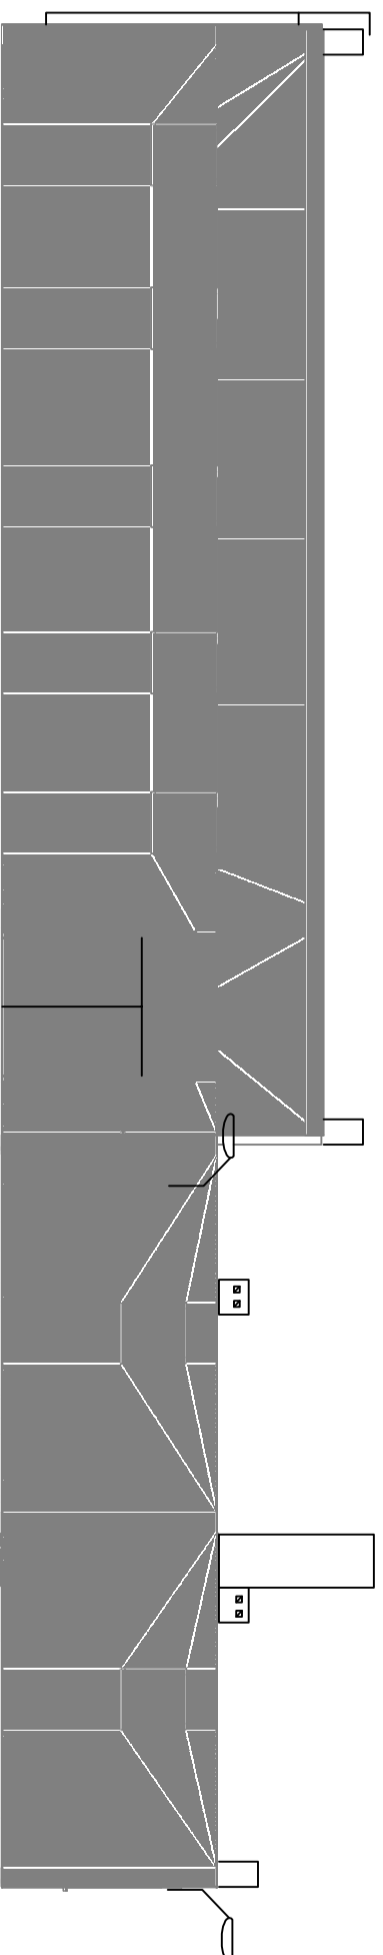

PRACOWNIA PROJEKTOWA "FALENCY"		Faza	
Falencki Lukasz tel. 512 259 039			
Płońsk			
Temat			
TERMOMODERNIZACJA BUDYNKU STACJI UZDATNIANIA			
WODY W NARUSZEWIE			
Typul rys.		Data	
BUDYNEK SUW – ELEWACJE FRONTOWA TYLNA		2010	
Inwestor			
URZĄD GMINY NARUSZEWO		Skala	
		1:100	
Autor projektu		Podpis	
Lukasz Falencki			
Wykonał		Podpis	
Sprawdził		Podpis	
Witold Kazmierczak			
			Nr rys.
			4

