



BUDYNEK SUW – ELEWACJA BOCZNA

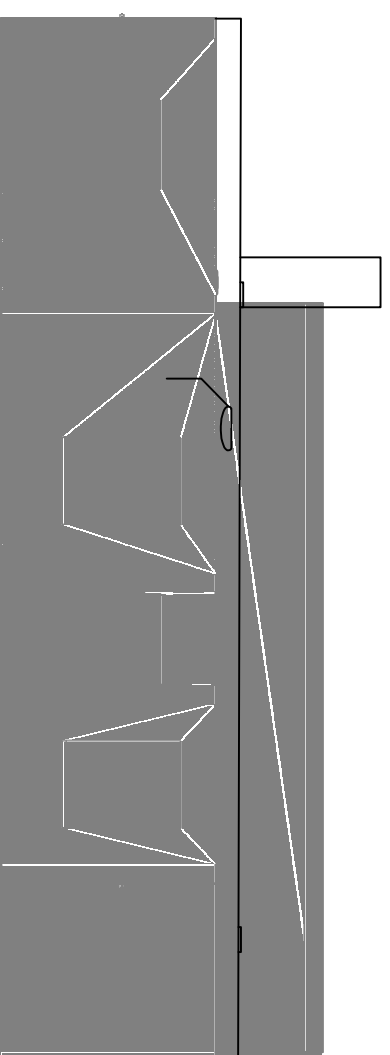

BUDYNEK SUW – ELEWACJA BOCZNA



PRACOWNIA PROJEKTOWA "FALENCY" Falencki Lukasz tel. 512 259 039 Płońsk			
Tytuł projektu TERMO-MODERNIZACJA BUDYNKU STACJI UZDATNIANIA WODY W NARUSZEWIE			
Typul rys. BUDYNEK SUW – ELEWACJE BOCZNE		Data 2010	
Inwestor URZĄD GMINY NARUSZEWO		Skala 1:100	
Autor projektu Lukasz Falencki		Podpis	
Wykonał		Podpis	
Sprawdził Witold Kazmierczak		Podpis	
			Nr rys. 5