



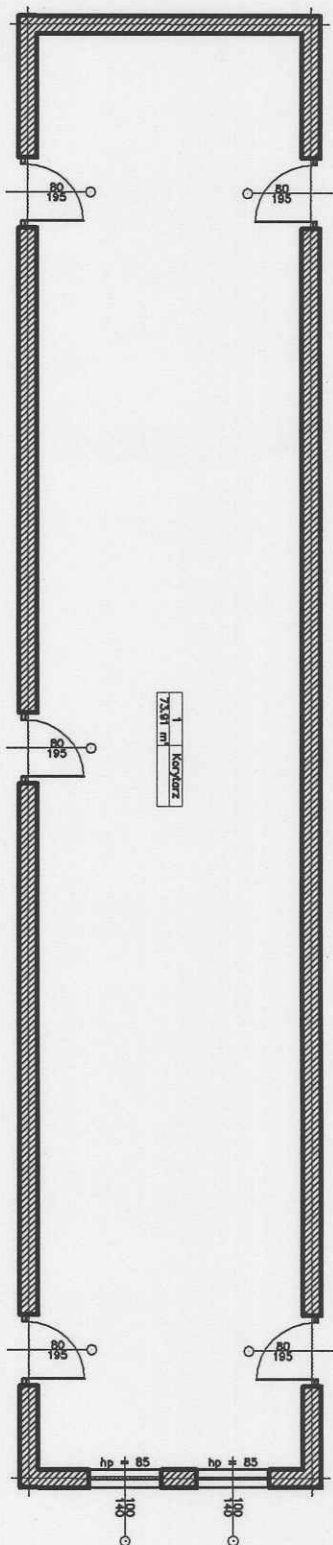


1
73.81 m
Korytarz

URZĄD_GMINY_W_NARUSZEWIE NARUSZEWO_19A


Stadium	RYSUNEK_POGŁADOWY	Branża	BRANŻA
Obiekt	ZESPÓŁ_SZKÓŁ_W_NARUSZEWIE		2009
Treść Opisowania	SPECJALISTA d/s Techniczno-Handlowy Skup		
Opracował	LUKASZ_FALENCI	BEZ_SKALI	
		Nr rys.	
		1	

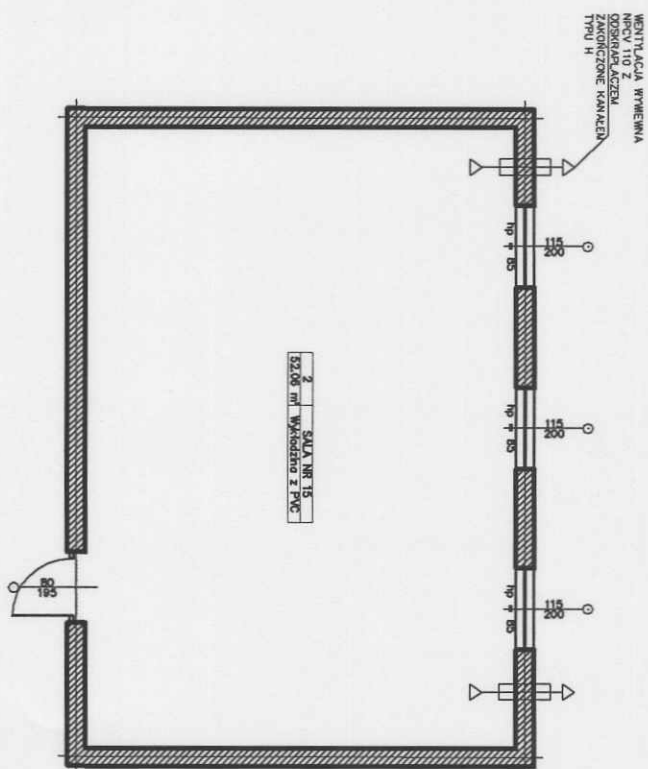

URZĄD_GMINY_W_NARUSZEWIE			
NARUSZEWO_19A			
Stadium	RYSUNEK_POCŁADOWY	Brzoza	BRANZA
Obiekt	ZESPÓŁ_SZKÓŁ_W_NARUSZEWIE		2009
Treść Opracowania	SPECJALISTA d/s Techniczno-Handlowych BEZ_SKALI <i>Lukasz Faleński</i>		
Opracował	LUKASZ_FALEŃSKI		
			2

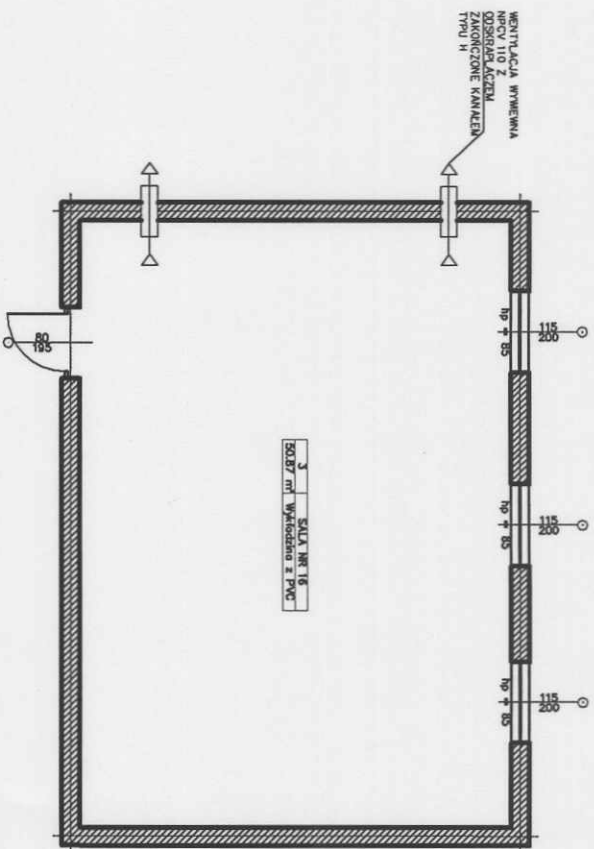

URZĄD_GMINY_W_NARUSZEWIE			
NARUSZEWO_19A			
Stadium	RYSUNEK_POGŁĄDOWY	Branza	BRANZA
Obiekt	ZESPÓŁ_SZKÓŁ_W_NARUSZEWIE		2009
Treść	Opracowanie		
Opracował	LUKASZ_FALENCKI		
	d/s Techniczno-Handlowych		
	Lukasz Falencki		
	BEZ_SKALI		
	Nr rys.		
	3		

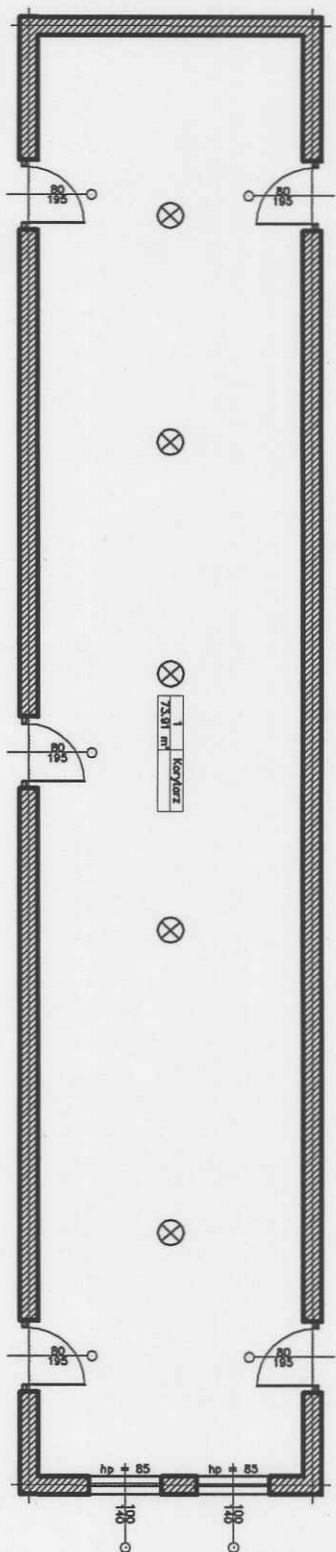


- Y gniazdo wtyczkowe pojedyncze
- Y gniazdo wtyczkowe podwójne
- Y gniazdo wtyczkowe hermetyczne
- ⊗ oprawa jażeniowa 2x35W
- Y wtycznik dwubiegunowy

UWAGA:

- * jeżeli na rzucie nie jest podano wysokość gniazda, to przyjmujemy wysokość 30 cm od podłogi do osi.
- * w przypadku zestawów gniazd przyjmujemy, że podano odległość od ściany jest mierzona od ściany do osi pierwszego gniazda,
- * instalację nową wtyczyc do istniejącej


URZĄD_GMINY_W_NARUSZEWIE			
NARUSZEWO_19A			
Stadium	RYSUNEK_POGŁĄDOWY	Branża	ELEKTRYCZNA
Obiekt	ZESPÓŁ_SZKÓŁ_W_NARUSZEWIE		2009
Treść			
Opracowania			
Opracował	LUKASZ_FALENCKI	SPECJALISTA dla Technicznego Handlowych BEZ SKALI Łukasz Falencki	
			8

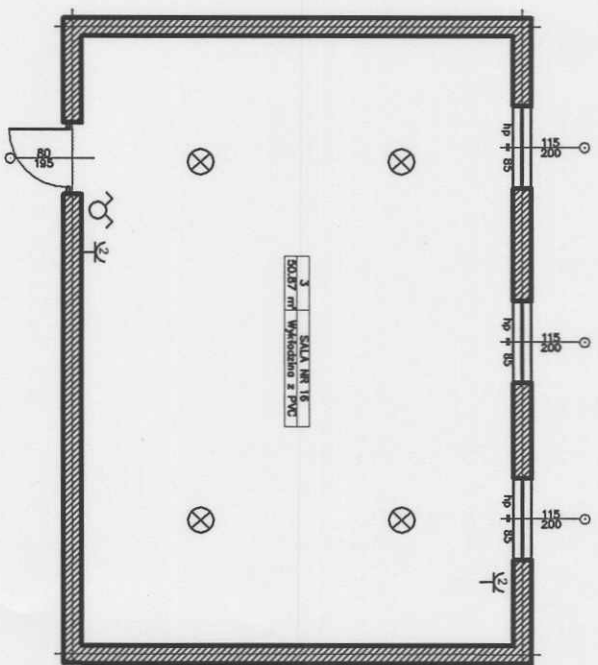


- ⌞ gniazdo wtyczkowe pojedyncze
- ⌞ gniazdo wtyczkowe podwójne
- ⌞ gniazdo wtyczkowe hermetyczne
- ⊗ oprawa jażeniowa 2x35W
- ⌞ wtycznik dwubiegunowy

UWAGA:

- * jeżeli na rzucie nie jest podano wysokość gniazda, to przyjmujemy wysokość 30 cm od podłogi do osi.
- * w przypadku zestawów gniazd przyjmujemy, że podano odległość od ściany jest mierzona od ściany do osi pierwszego gniazda.
- * instalację nową wtyczyc do istniejącej

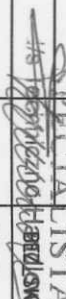URZĄD_GMINY_W_NARUSZEWIE			
NARUSZEWO_19A			
Stadium	RYSUNEK_POGŁĄDOWY	Branża	ELEKTRYCZNA
Obiekt	ZESPÓŁ_SZKÓŁ_W_NARUSZEWIE		2009
Treść			
Opracowania			
Opracował	LUKASZ_FALENCKI		Skala: 1:10
			Nr rys. 10
	LUKASZ_FALENCKI		

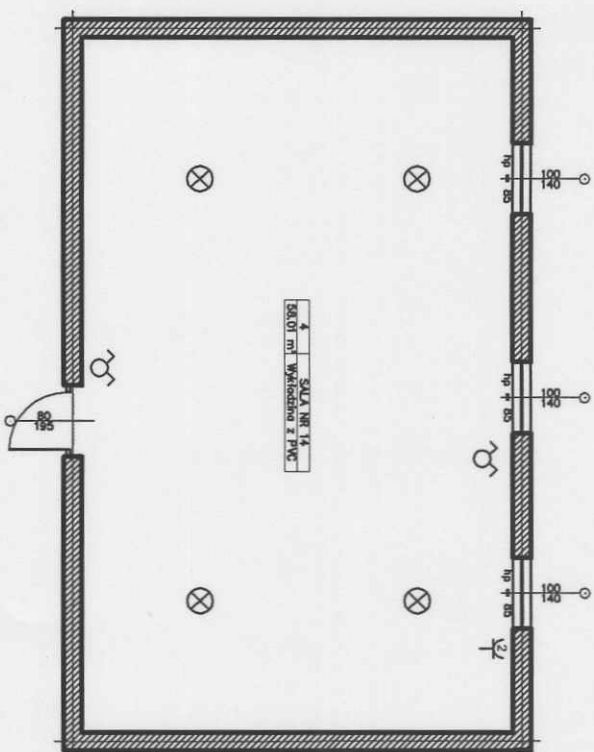


- Y gniazdo wtyczkowe pojedyncze
 Y/2 gniazdo wtyczkowe podwójne
 Y/2 gniazdo wtyczkowe hermetyczne
 ⊗ oprawa jażeniowa 2x36W
 ⚡ wtycznik dwubiegunowy

UWAGA:

- * jeżeli na rzucie nie jest podana wysokość gniazda, to przyjmujemy wysokość 30 cm od podłogi do osi.
 * w przypadku zestawów gniazd przyjmujemy, że podana odległość od ściany jest mierzona od osi do osi pierwszego gniazda.
 * instalację nową wtyczyc do istniejącej


URZĄD_GMINY_W_NARUSZEWIE			
NARUSZEWO_19A			
Stadium	RYSunEK_POGLĄDOWY	Branża	ELEKTRYCZNA
Obiekt	ZESPÓŁ_SZKÓŁ_W_NARUSZEWIE		2009
Treść	Opracowania		
Opracował	LUKASZ_FALENCKI		
Kier.pracowni			

SPECJAŁISTA
 LUKASZ_FALENCKI
 Nr ys.
 11

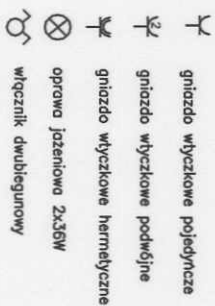

- * jeżeli na rzucie nie jest podana wysokość gniazda, to przyjmujemy wysokość 30 cm od podłogi do osi.
- * w przypadku zestawów gniazd przyjmujemy, że odległość od ściany jest mierzona od ściany do osi pierwszego gniazda.
- * instalacje mogą wliczyć do istniejącej

SPENCER
d/s Techniczne - Handel
BZL SKM Cr
Nr ps.
Łukasz Fajencki

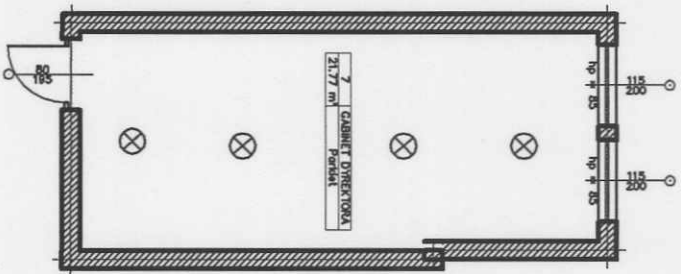


- ✂ gniazdo wtyczkowe pojedyncze
- ✂ gniazdo wtyczkowe podwójne
- ✂ gniazdo wtyczkowe hermetyczne
- ⊗ oprawa jażeniowa 2x35W
- ⌞ włącznik dwubiegunowy

UWAGA:

- * jeżeli na rzucie nie jest podana wysokość gniazda, to przyjmujemy wysokość 30 cm od podłogi do osi.
- * w przypadku zestawów gniazd przyjmujemy, że podana odległość od ściany jest mierzona od ściany do osi pierwszego gniazda.
- * instalację nową włączyć do istniejącej

URZĄD_GMINY_W_NARUSZEWIE			
NARUSZEWO_19A			
Stadium	RYSUNEK_POGŁĄDOWY	Brzoza	ELEKTRYCZNA
Obiekt	ZESPÓŁ_SZKÓŁ_W_NARUSZEWIE		2009
Treść Opracowania			
Opracował	LUKASZ_FALENCKI		
	SPECJALISTA Techniczny-Handlowych <i>Lukasz Falencki</i> BEZ SKALI Lukasz Falencki		
			13

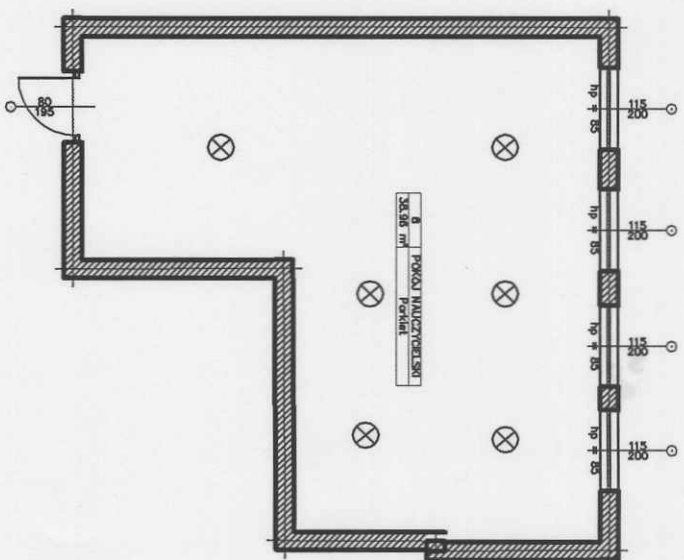

- ⌘ gniazdo wtyczkowe pojedyncze
- ⌘ gniazdo wtyczkowe podwójne
- ⌘ gniazdo wtyczkowe hermetyczne
- ⊗ oprawa jażeniowa 2x36W
- ⌘ wtycznik dwubiegunowy

UWAGA:

- * jeżeli na rzucie nie jest podana wysokość gniazda, to przyjmujemy wysokość 30 cm od podłogi do osi,
- * w przypadku zestawów gniazd przyjmujemy, że podana odległość od ściany jest mierzona od ściany do osi pierwszego gniazda,
- * instalację nową włączyć do istniejącej

URZĄD_GMINY_W_NARUSZEWIE			
NARUSZEWO_19A			
Stadium	RYSunEK_POGLĄDOWY	Branza	ELEKTRYCZNA
Obiekt	ZESPÓŁ_SZKÓŁ_W_NARUSZEWIE		2009
Treść	Opracowania		
Opracował	LUKASZ_FALENCKI		
	1/5 Techniczne-Instalacyjnych <i>Lukasz Falencki</i> BEZ SKŁADU Nr rys. SPECIALISTA		
			14