


LEGENDA:	
1	Boisko wielofunkcyjne 43 x 22 m
2	Bieżnia ze skocznią w dal
3	Trybuna na 120 miejsc
4	Utrwadzenie terenu kostką brukową
5	Ławki betonowo - drewniane
6	Ogrodzenie wys. 4,0 m

Nazwa obiektu / Branża Boisko wielofunkcyjne		
Inwestor GMINA NARUSZEWO <i>Naruszewo 19 A powiat płoński</i>		
Adres inwestycji NACPOLSK		
Projektant/Podpis <i>mgr inż. Elżbieta Stasiniewska</i> <i>upr. nr 104/84</i> <i>nr ewid. MAZ/BO/1694/02</i>		
Temat rysunku Kolorystyka boisk		
Skala bez skali	Data Luty 2008	Numer 4

PROJEKT ZAGOSPODAROWANIA DZIAŁKI 48/4

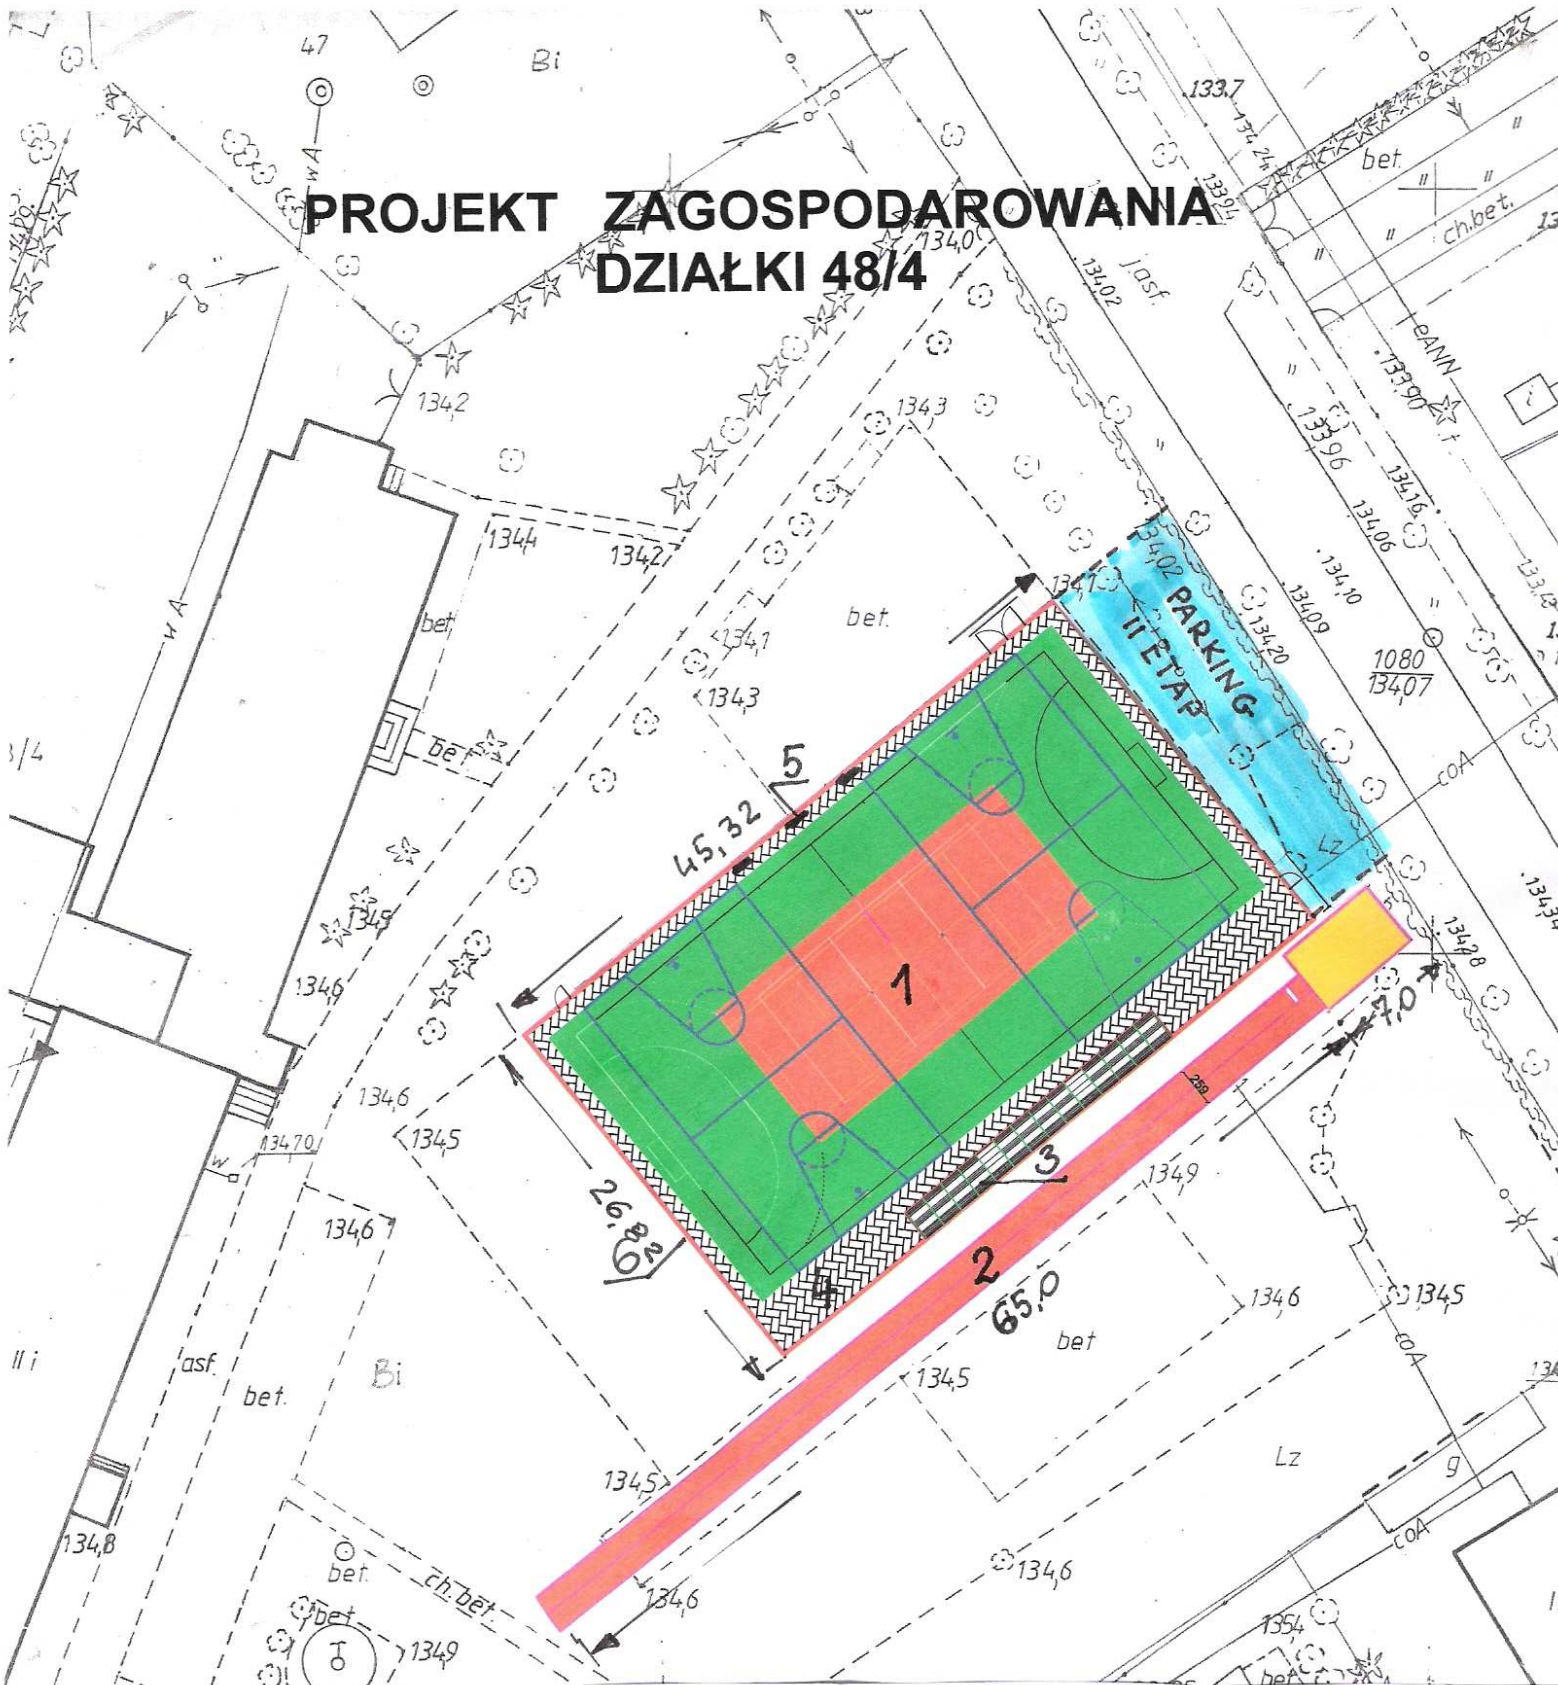

LEGENDA:		Boisko wielofunkcyjne		
1	Boisko wielofunkcyjne 43 x 22 m	NACPOLSK		
2	Bieżnia ze skocznia w dal	Inwestor	GMINA NARUSZEWO	
3	Trybuna na 120 miejsc	Naruszewo 19 A powiat płoński		
4	Utrwadenie terenu kostką brukową	Projektant/Podpis mgr inż. Elżbieta Stasiniewska upr. nr 104/84 nr ewid. MAZ/BO/1694/02		
5	Ławki betonowo - drewniane	Skala	Data	Numer
6	Ogrodzenie wys. 4,0 m	1:500	Luty 2008	1