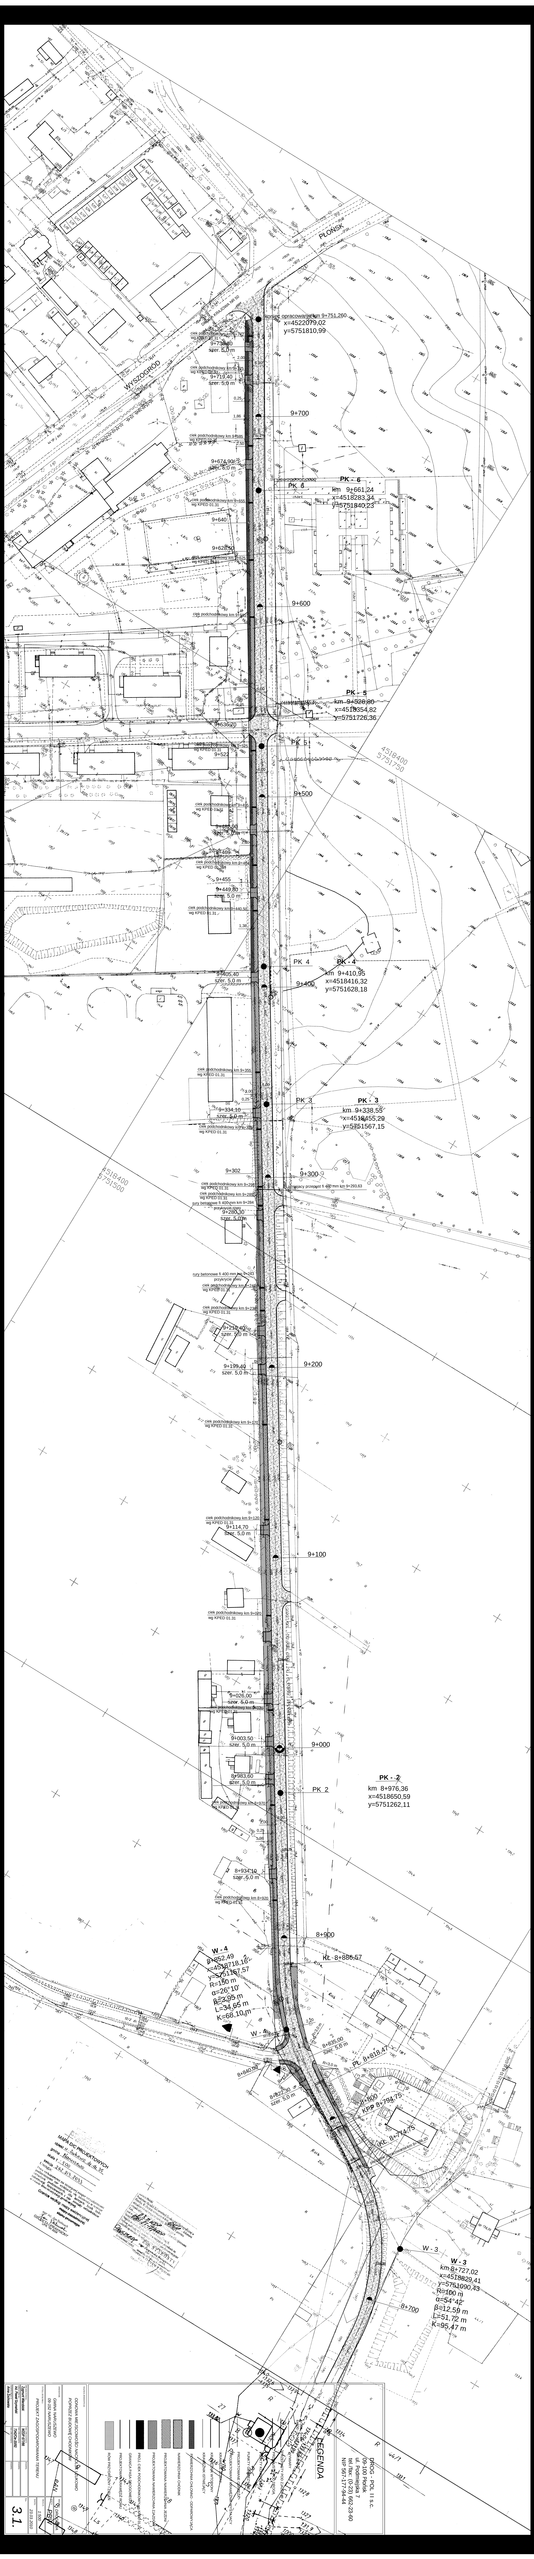
PK - 1
km 8+338,95
x=4518406,29
y=5751567,15
PK - 2
km 8+976,36
x=4518650,59
y=5751262,11
PK - 3
km 9+410,95
x=4518416,32
y=5751628,18
PK - 4
km 9+661,24
x=4518283,34
y=5751840,23
PK - 5
km 9+889,85
x=4518154,82
y=5751726,36
PK - 6
km 10+151,260
x=4522079,02
y=5751810,99
W - 1
km 8+727,02
x=4519829,41
y=5751690,43
R=100 m
α=54°42'
B=12,59 m
L=91,72 m
K=85,47 m
W - 2
km 8+618,67
R=100 m
α=57°08'
B=12,59 m
L=99,78 m
K=95,47 m
W - 3
km 8+457,49
x=4519218,18
y=5751747,57
R=150 m
α=26°10'
B=23,95 m
L=34,95 m
K=68,10 m
W - 4
km 8+886,67
R=100 m
α=57°08'
B=12,59 m
L=99,78 m
K=95,47 m
PLORSK
WYSZKÓW
8+000
8+100
8+200
8+300
8+400
8+500
8+600
8+700
9+000
9+100
9+200
9+300
9+400
9+500
9+600
9+700
LEGENDA
3.1.