

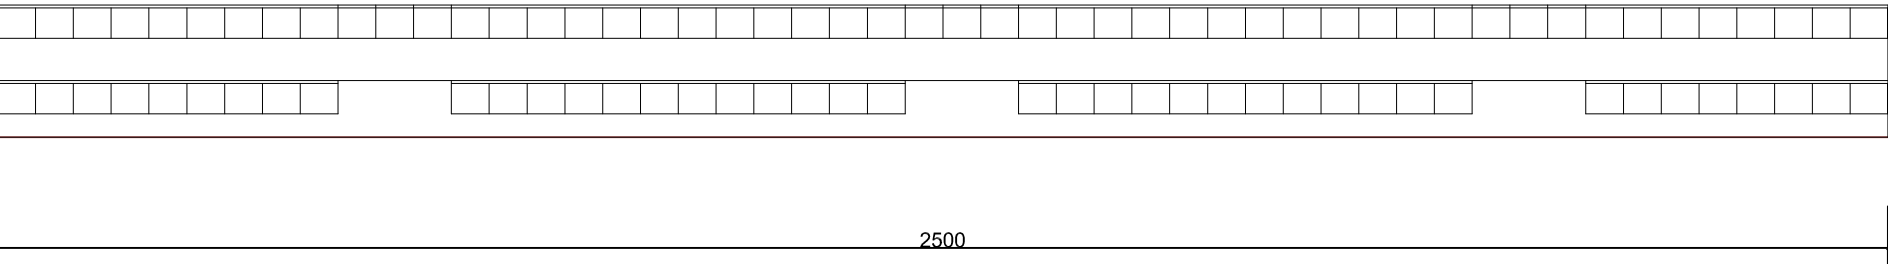


a b

c

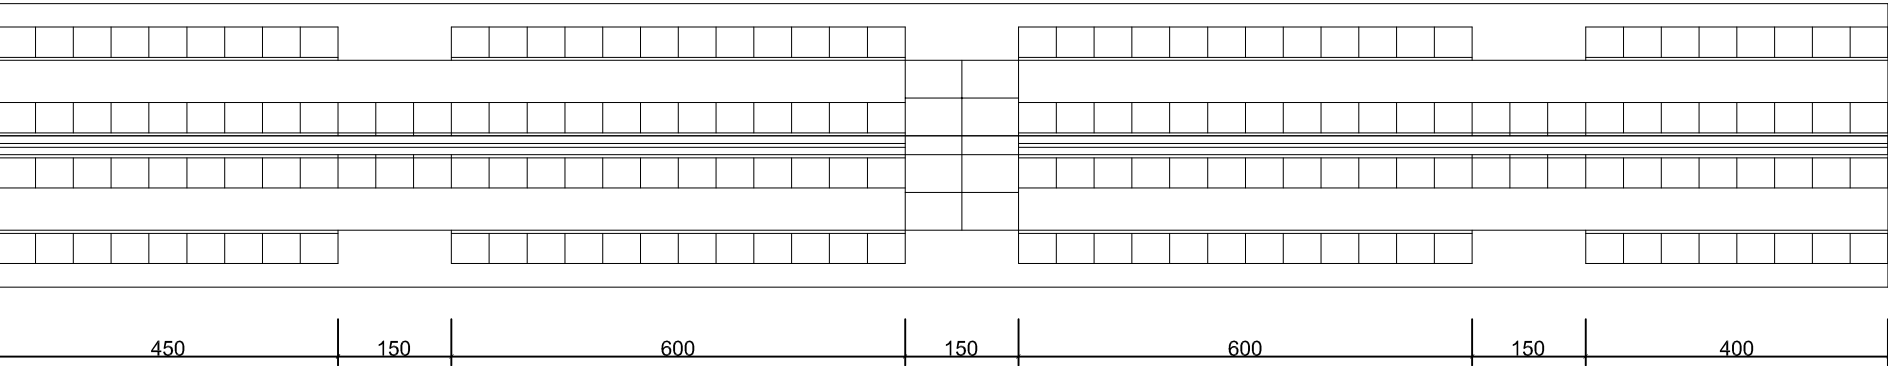

- TRYBUNY 3 szt. długości 25,0 m każda:
a i b zestawione na zasadzie lustrzanego odbicia
pomędzy boiskami, c jest przedłużeniem trybuny b
wzdłuż boiska do piłki nożnej
- 6 sektorów, po 2 rzędy,
 - 26 miejsc w sektorze
 - 3 sektory skrajne , po 2 rzędy,
 - 18 miejsc w sektorze
 - 3 sektory skrajne
 - 16 miejsc w sektorze
 - łącznie ok.260 miejsc typu WO-06
lub podobnych

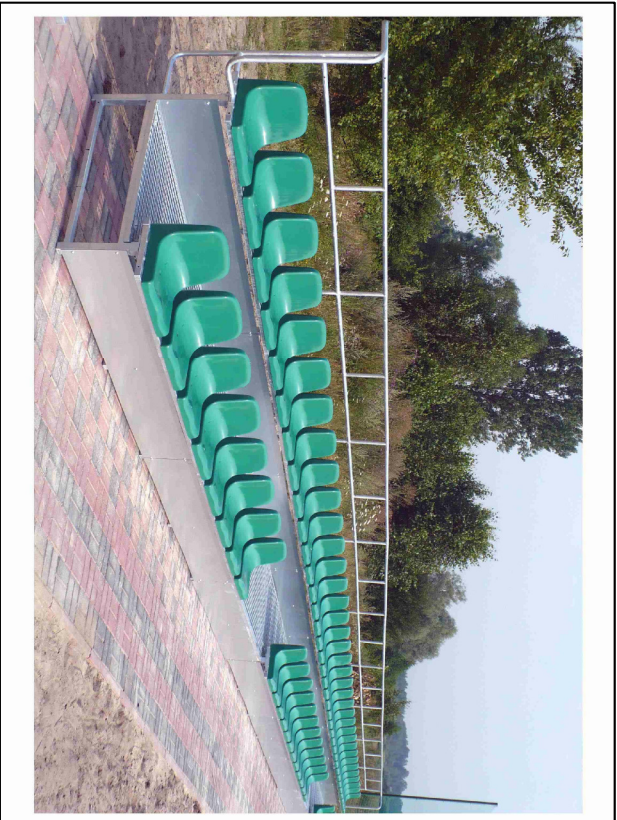

FRANCE-GOST Sp z o.o. 09-500 Gostynin ul.Kutnowska 102		
Nazwa inwestycji ZESPÓŁ BOISK SPORTOWYCH I URZĄDZEŃ LEKKOATLETYCZNYCH		
Inwestor GMINA NARUSZEWO NARUSZEWO 19 A		
Adres inwestycji 09-152 NARUSZEWO DZIAŁKA NR 129		
Projektant: mgr inż. Elzbieta Stasiniewska upr.nr 104/84 nr ewid.MAZ/BO/1693/02		
Asystent projektanta: Martyna Stasiniewska		
Temat rysunku TRYBUNY		
Skala 1 : 100	Data Wrzesień 2010	Numer 12