


PRZEKRÓJ C-C

WJAZD NA TEREN BOISK

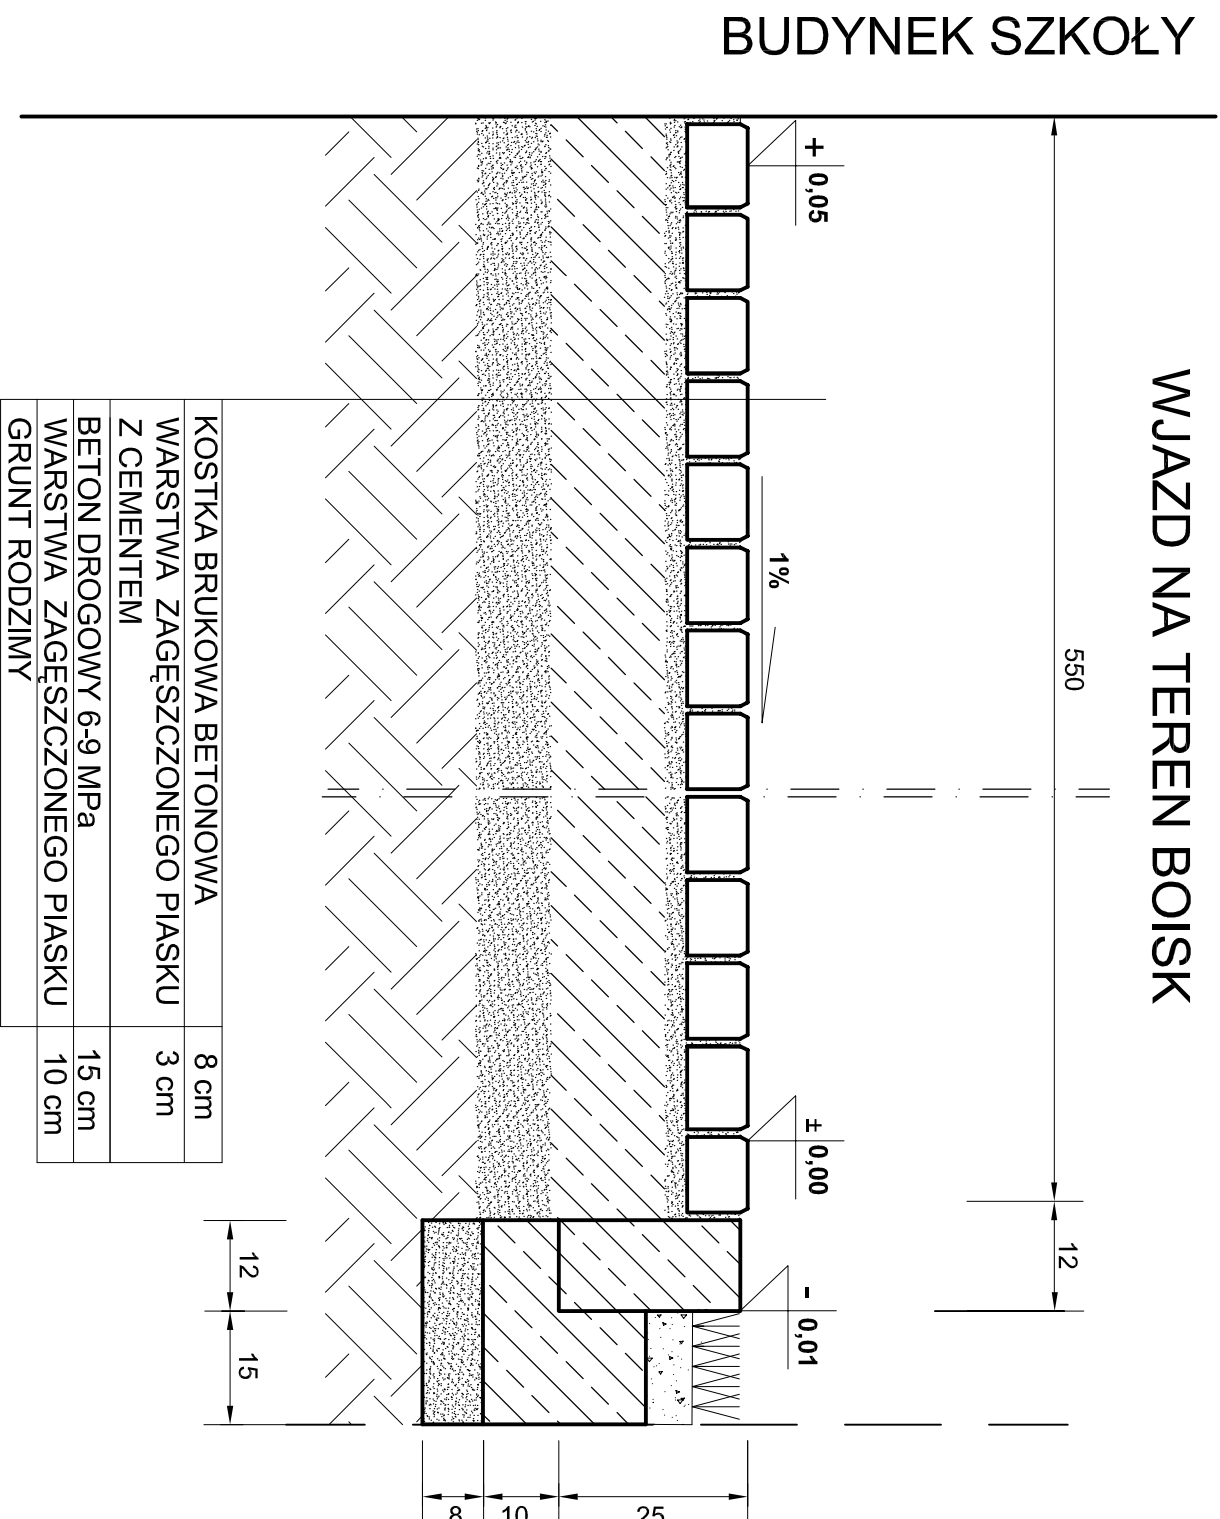

Spadek podłużny nawierzchni wjazdu należy dostosować do spadku powierzchni terenu

FRANCE-GOST Sp z o.o. 09-500 Gostynin ul.Kutnowska 102		
Nazwa inwestycji ZESPÓŁ BOISK SPORTOWYCH I URZĄDZEŃ LEKKOATLETYCZNYCH		
Inwestor	GMINA NARUSZEWO NARUSZEWO 19 A	
Adres inwestycji	09-152 NARUSZEWO DZIAŁKA NR 129	
Projektant:	mgr inż. Elzbieta Stasiniewska upr.nr 104/84 nr ewid.MAZ/BO/1693/02	
Asystent projektanta:	Martyna Stasiniewska	
Temat rysunku Przekrój wjazdu		
Skala	Data	Numer
1 : 10	Wrzesień 2010	16