


PRZEKRÓJ NORMALNY Nr 1

km 0+000 - 1+150

skala 1:50

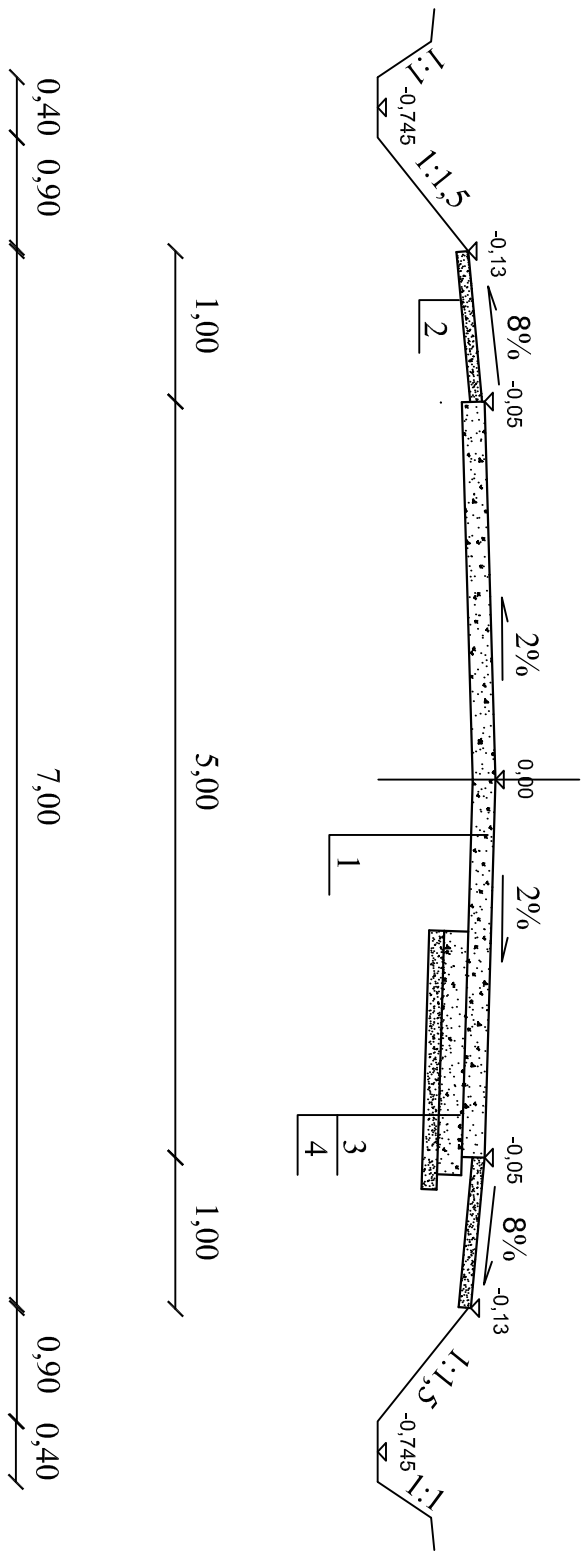

Oznaczenia:

- 1 nawierzchnia z kruszywa łamanego gr. 15 cm
- 2 umocnienie poboczy pospółką gr. 8 cm
- 3 dolna warstwa podbudowy z pospółki gr. 16 cm na poszerzeniach
- 4 warstwa odsączająca z piasku gr. 10 cm na poszerzeniach

Uwaga:

rowy wg profilu i projektu zagospodarowania poszerzenia wg wykazu poszerzeń na odc. od 0+630 do 0+820 grubość nawierzchni z kruszywa łamanego grub. 7cm

Zamawiający					
Gmina Natuszowo, Natuszowo 19A, 09-152 Natuszowo					
Funkcja	Imię i nazwisko	Nr uprawnień	Podpis		
Przebiegiem	Stanisław Lipiński	WZDP41/75			
WZDP41/75		Data			
		08.2014			
		Skala			
		1:50			
		Staniam			
		PB			
		Branża			
		drogowa			
		Nr rysunku			
		3			
Przekrój normalny					