


PRZEKRÓJ NORMALNY Nr 2

km 1+150 - 1+400

skala 1:50

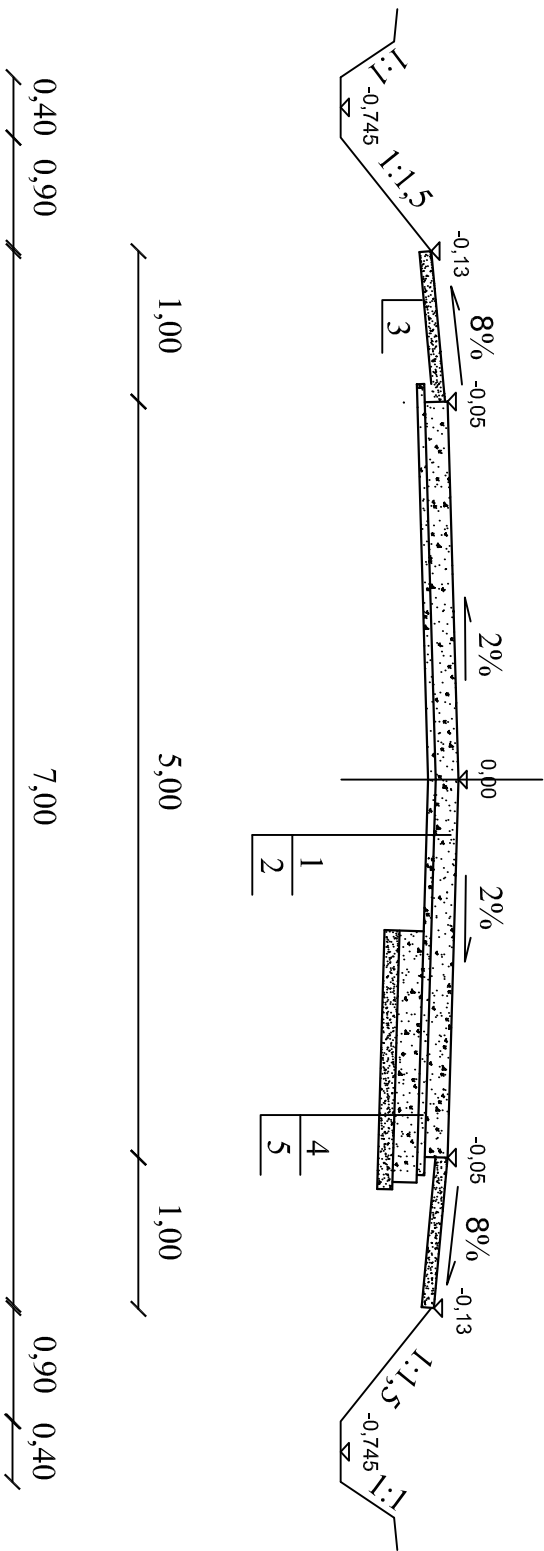

Oznaczenia:

- 1 nawierzchnia z kruszywa łamanego gr. 15 cm
- 2 wzmocnienie pospółką warstwą gr. 5 cm
- 3 umocnienie poboczy pospółką gr. 8 cm
- 4 dolna warstwa podbudowy z pospółki gr. 16 cm na poszerzeniach
- 5 warstwa odsączająca z piasku gr. 10 cm na poszerzeniach

Uwaga:

rowy wg profilu i projektu zagospodarowania poszerzenia wg wykazu poszerzeń

Zamawiający				
Gmina Natuszowo, Natuszowo 19A, 09-152 Natuszowo				
Funkcja	Imię i nazwisko	Nr uprawnień		Podpis
Projektant	Stanisław Lipiński	WZDP-41/75		
Typ Oznakowania	Data			08.2014
Przebudowa drogi zwrótej w miejscowości Łazki na odc. od km 0+000 do km 1+715				
Typ Oznakowania	Stanisław PB			Data
Przekrój normalny	Przekrój normalny			
3				Data