


PRZEKRÓJ NORMALNY Nr 4

km 1+520 - 1+715

skala 1:50

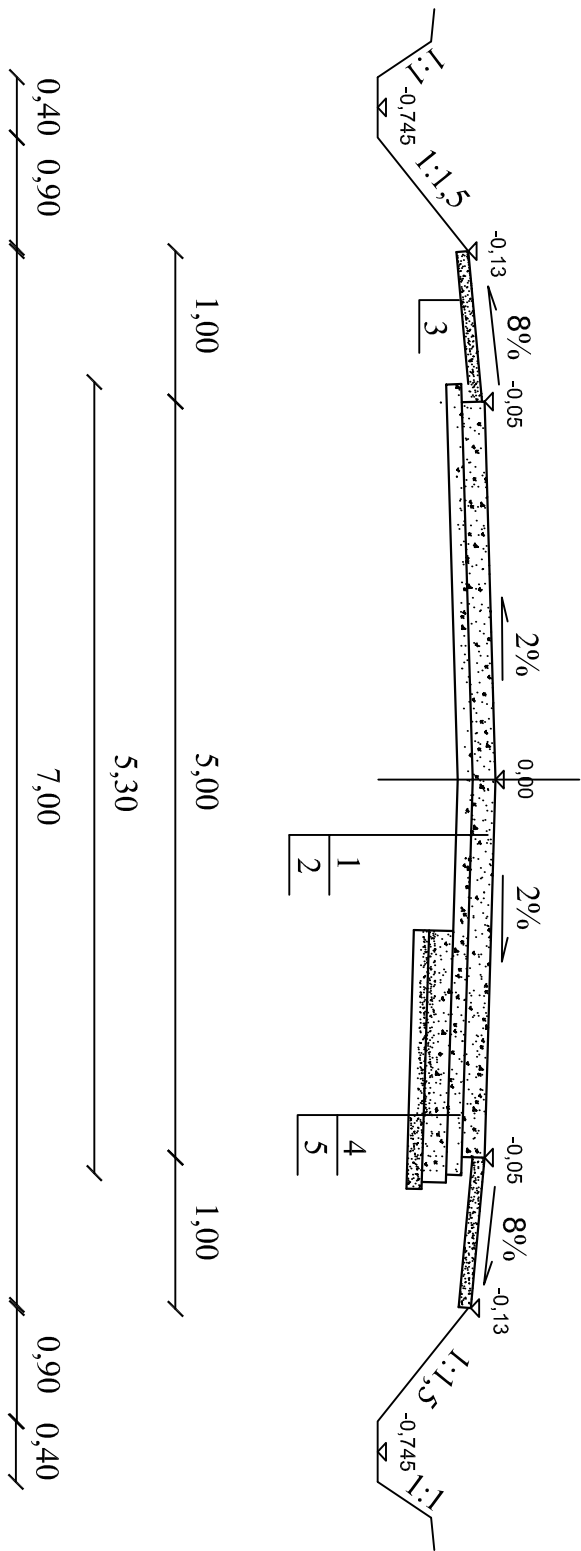

Oznaczenia:

- 1 nawierzchnia z kruszywa łamanego gr. 15 cm
- 2 wzmocnienie pospółką warstwą gr. 10 cm
- 3 umocnienie poboczy pospółką gr. 8 cm
- 4 dolna warstwa podbudowy z pospółki gr. 16 cm na poszerzeniach
- 5 warstwa odsączająca z piasku gr. 10 cm na poszerzeniach

Uwaga:

rowy wg profilu i projektu zagospodarowania poszerzenia wg wykazu poszerzeń

Zamawiający				
Gmina Natuszowo, Natuszowo 19A, 09-152 Natuszowo				
Funkcja		Intę i nazwisko		Nr uprawnień
Projektant		Stanisław Lipski		WZDP41/75
Typ Oznakowania		Przebudowa drogi zwrtovej w miejscowości Łazki na odc. od km 0+000 do km 1+715		08.2014
Typ Oznakowania		Przekrój normalny		3
Typ Oznakowania		Przekrój normalny		3