

0+800


$W=1,88 \text{ m}^2$

$S_w = 4,68 \text{ m}$

$N=0,00 \text{ m}^2$

$S_n=0,06 \text{ m}$

139,72
139,79

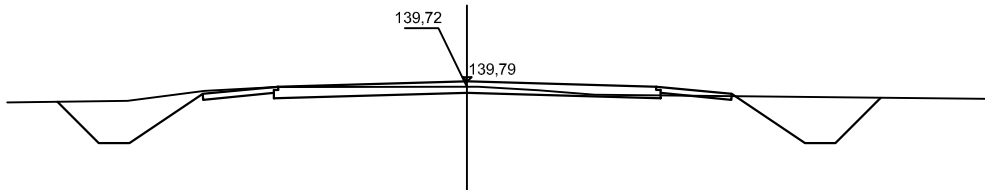

0+900


$W=2,12 \text{ m}^2$

$S_w = 5,40 \text{ m}$

$N=0,16 \text{ m}^2$

$S_n=0,10 \text{ m}$

135,86
136,03

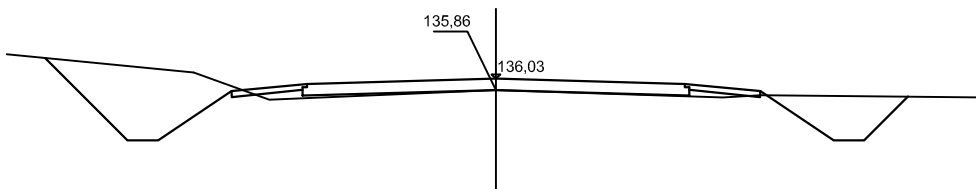

1+000


$W=1,32 \text{ m}^2$

$S_w = 2,70 \text{ m}$

$N=0,24 \text{ m}^2$

$S_n=0,52 \text{ m}$

137,27
137,42

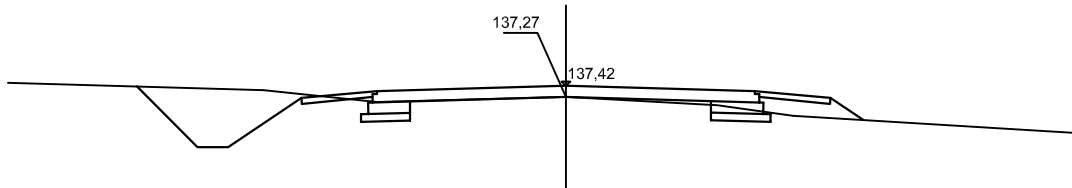

1+100


$W=1,86 \text{ m}^2$

$S_w = 2,60 \text{ m}$

$N=0,00 \text{ m}^2$

$S_n=0,16 \text{ m}$

135,19
135,34

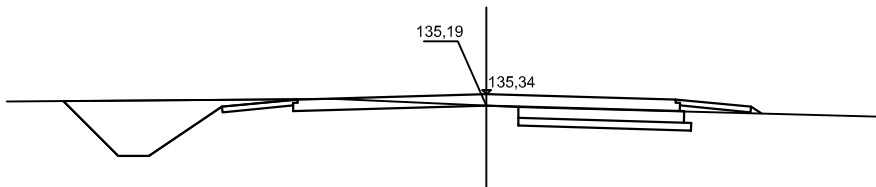

Zamawiający Gmina Naruszewo, Naruszewo 19A, 09-152 Naruszewo			
Funkcja	Imię i nazwisko	Nr uprawnień	Podpis
Projektant	Stanisław Lipski	WZDP41/75	
Tytuł Opracowania Przebudowa drogi żwirowej w miejscowości Łazęki na odc. od km 0+000 do km 1+715			Data 08,2014
			Skala 1:100
			Stadium PB
Tytuł Rysunku Przekroje poprzeczne			Branża drogowa
			Nr Rysunku 4