


PRZEKRÓJ NORMALNY Nr 3

km 1+400 - 1+520

skala 1:50

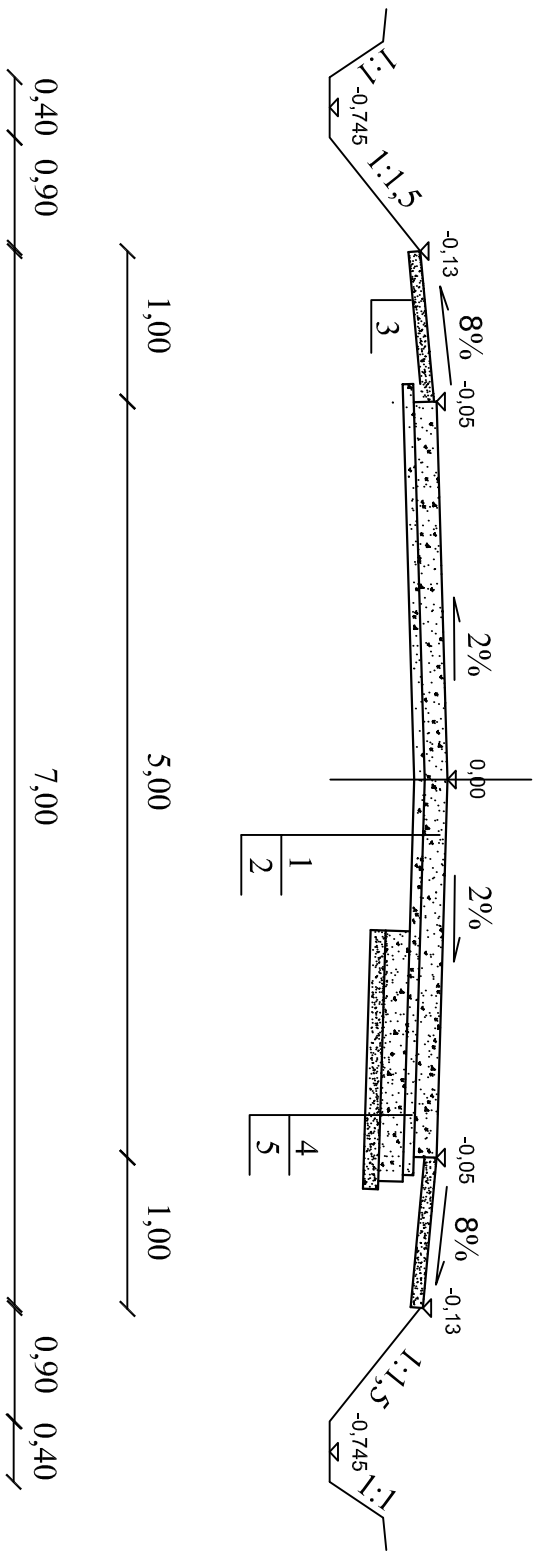

Oznaczenia:

- 1 nawierzchnia z kruszywa łamanego gr. 15 cm
- 2 wzmocnienie pospółką warstwą gr. 7 cm
- 3 umocnienie poboczy pospółką gr. 8 cm
- 4 dolna warstwa podbudowy z pospółki gr. 16 cm na poszerzeniach
- 5 warstwa odsączająca z piasku gr. 10 cm na poszerzeniach

Uwaga:

rowy wg profilu i projektu zagospodarowania poszerzenia wg wykazu poszerzeń

Zamawiający				
Gmina Natuszewo, Natuszewo 19A, 09-152 Natuszewo				
Funkcja		Intę i nazwisko		Nr uprawnień
Przebudowa		Stanisław Lipiński		WZDP41/75
Typ Oznaczenia		Przebudowa drogi zwrótej w miejscowości Łazki na odc. od km 0+000 do km 1+715		
Data		08.2014		
Skala		1:50		
Sudatam		PB		
Typu Rozprawy		Przekrój normalny		
Przekrój normalny		Przekrój normalny		
Nr rysunku		3		