



„Europejski Fundusz Rolny na rzecz Rozwoju Obszarów Wiejskich: Europa inwestująca w obszary wiejskie”.

Zadanie pn. „Przebudowa remizy OSP w Strzembowie w celu adaptacji na świetlicę wiejską” realizowane jest zgodnie z Umową o przyznanie pomocy nr 01307-6935-UM072233/18 podpisaną z Województwem Mazowieckim w dn. 08.04.2019 r w ramach poddziałania 19.2 „Wsparcie na wdrażanie operacji w ramach strategii rozwoju lokalnego kierowanego przez społeczność” z wyłączeniem projektów grantowych oraz operacji w zakresie podejmowania działalności gospodarczej objętego Programem Rozwoju Obszarów Wiejskich na lata 2014 - 2020.

Gmina Naruszewo
Naruszewo 19A
09-152 Naruszewo
pow. płoński, woj. mazowieckie

Naruszewo, dn. 17.12.2019 r.

RSG.271.6.6.2019

Wyjaśnienia treści SIWZ nr 2 oraz zmiana treści SIWZ nr 2

dotyczy: postępowania o udzielenie zamówienia publicznego w trybie przetargu nieograniczonego na przebudowę remizy OSP w Strzembowie w celu adaptacji na świetlicę wiejską (BZP nr 633425-N-2019 z dn. 06.12.2019 r.)

I. Wyjaśnienia treści SIWZ nr 2

Na podstawie art. 38 ust. 1 pkt. 3) oraz art. 38 ust. 2 ustawy z dn. 29.01.2004 r. Prawo zamówień publicznych (tj. Dz. U. z 2019 r., poz. 1843) **Zamawiający – Gmina Naruszewo, Naruszewo 19A, 09 – 152 Naruszewo** udziela wyjaśnień treści specyfikacji istotnych warunków zamówienia na zapytania Wykonawcy oraz zamieszcza, bez ujawniania źródła zapytania, treść zapytań wraz z wyjaśnieniami na stronie internetowej, na której udostępniona jest specyfikacja.

Zapytanie Wykonawcy:

„Informuję, że brak jest w dokumentacji na Waszej stronie schematów rozdzielnic RG oraz RK. Uniemożliwia to prawidłową wycenę robót.”

Odpowiedź Zamawiającego:

Zamawiający załącza uszczegółowienie projektu w branży elektrycznej w postaci schematów rozdzielnic RG oraz RK.

Treść wyjaśnień należy uwzględnić w złożonej przez Wykonawcę ofercie. Powyższe wyjaśnienia powodują zmianę treści SIWZ.

II. Zmiana treści SIWZ nr 2

Na podstawie art. 38 ust. 4 ustawy z dn. 29.01.2004 r. Prawo zamówień publicznych (tj. Dz. U. z 2019 r., poz. 1843) **Zamawiający – Gmina Naruszewo, Naruszewo 19A, 09 – 152 Naruszewo** zmienia treść specyfikacji istotnych warunków zamówienia do przedmiotowego postępowania w następujący sposób:



W **Załączniku nr 12 do SIWZ - Projekt budowlano – wykonawczy** w branży elektrycznej dodaje się schemat rozdzielnic RG oraz schemat rozdzielnic RK.

Dokonaną zmianę treści specyfikacji istotnych warunków zamówienia, Zamawiający zamieszcza na własnej stronie internetowej, na której udostępniona jest SIWZ. Wprowadzoną zmianę treści SIWZ należy uwzględnić w złożonej ofercie. Zmiana treści SIWZ nie powoduje zmiany treści ogłoszenia.

Sporządziła:
Izabela Krztoń

Wójt
mgr inż. Beata Pierścińska

Układ sieci	Sieć TN-S
Napięcie znamionowe	400 V
Moc zainstalowana	11,36 kW
Moc szczytowa	9,1 kW
Prąd szczytowy	13,54 A

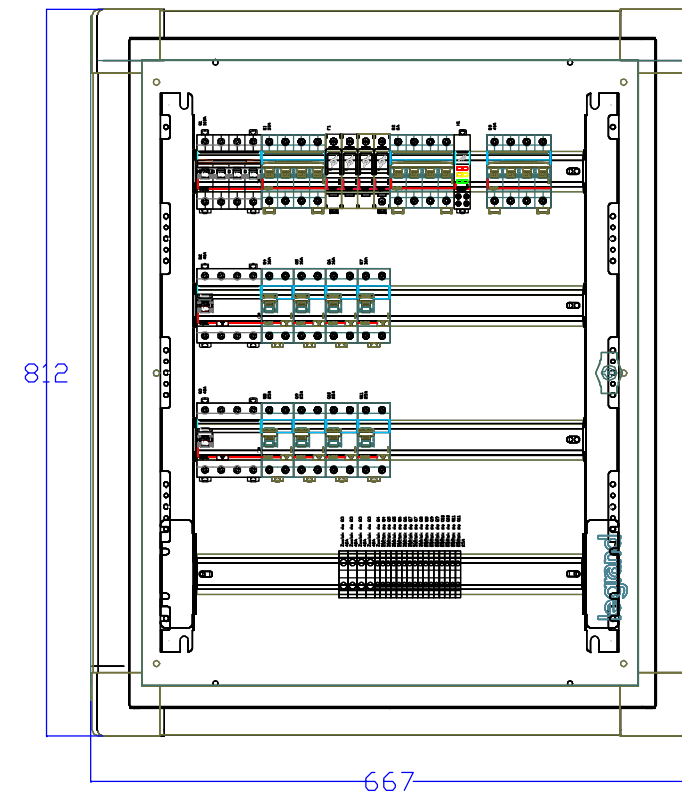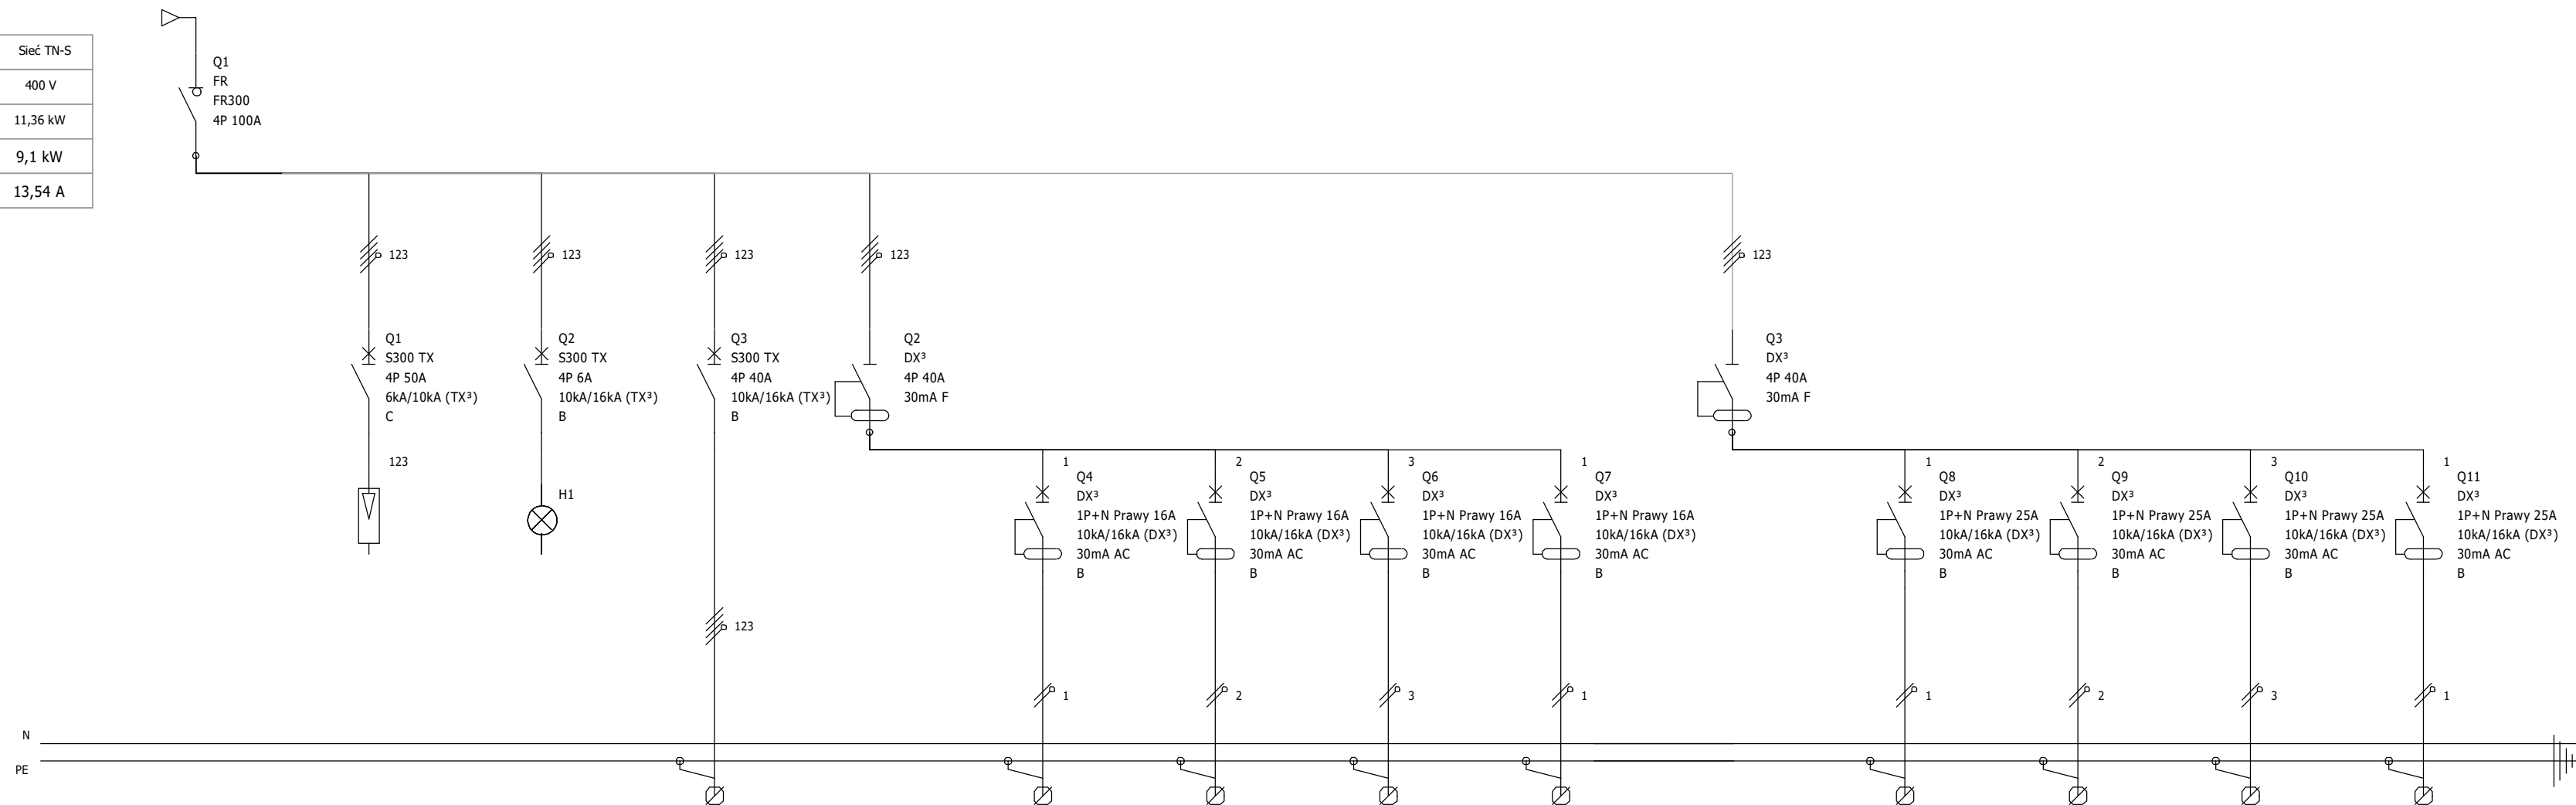


Oznaczenie urządzenia	Q1	F1	Q2	Q3	Q2	Q4	Q5	Q6	Q7	Q3	Q8	Q9	Q10	Q11
Oznaczenie zacisku				1 do 4		5 do 6	7 do 8	9 do 10	11 do 12		13 do 14	15 do 16	17 do 18	19 do 20
Opis	ZASILANIE Z ROZDZIELNICY GWP	OCHRONA PRZEPIĘCIOWA	KONTROLA OBECNOŚCI NAPIĘCIA	ZASILANIE ROZDZIELNICY KOTŁOWNI	ZABEZPIECZENIE RÓŻN. OBWODÓW OŚW.	OBWÓD OŚW. NR 1 (POM. 1.6)	OBWÓD OŚW. NR 2 (POM. 1.7, 1.8, 1.9)	OBWÓD OŚW. NR 3 (POM. 1.1, 1.2, 1.3, 1.4, 1.5)	OBWÓD OŚW. NR 4 (OŚW. ZEWN.)	ZABEZPIECZENIE RÓŻN. OBWODÓW OŚW.	OBWÓD GNIAZD WTYKOWYCH NR 1 (POM. 1.6)	OBWÓD GNIAZD WTYKOWYCH NR 2 (POM. 1.7, 1.8, 1.9)	OBWÓD GNIAZD WTYKOWYCH NR 3 (POM. 1.2, 1.3, 1.4, 1.5)	OBWÓD GNIAZD WTYKOWYCH NR 4 (POM. 1.1)
Moc	11,36	—	—	4,0 kW		0,468	0,460	0,440	0,054		2,8	4,0	1,2	1,2
Przekrój przewodu	5x16	4x1x16	4x1x1,5	5x4,0		3x1,5	3x1,5	3x1,5	3x1,5		3x2,5	3x2,5	3x2,5	3x2,5
Typ kabla	YKYžo	LgY	LgY	YdYžo		YdYžo	YdYžo	YdYžo	YdYžo		YdYžo	YdYžo	YdYžo	YdYžo

eMJotPROJEKT
 Marcin Józwiak
 09-402 Płock, ul. Traugutta 23
 kom. 504 - 297 - 690


TYTUŁ RUSUNKU:
SCHEMAT I WIDOK ROZDZIELNICY RG

PROJEKT: Przebudowa budynku remizy OSP w Strzembowie w zakresie adaptacji budynku na świetlicę wiejską wraz z wymianą pokrycia dachu, wymiana stolarki okiennej i drzwiowej, termomodernizacją budynku, a także budowa instalacji zbiornikowej na gaz płynny ze zbiornikiem naziemnym o pojemności 2700l wraz z wewnętrzną instalacją gazową i instalacją centralnego ogrzewania oraz budowa zbiornika bezodpływowego na ścieki o pojemności 10 m ³ , dz. nr ewid. 54/1 i 56/1 (obręb 0033 Strzembowo), gm. Naruszewo, pow. płocki, woj. mazowieckie	SKALA: B/S
INWESTOR: Gmina Naruszewo Naruszewo 19A, 09-152 Naruszewo	RYS. NR: E-06 DATA: 12.2016r
PROJEKTANT: ROMAN WOŁOWIEC uprawnienia budowlane nr MAZ/0457/ZOOE/06	PODPIS:
SPRAWDZAJĄCY: RADOSŁAW HABAJ uprawnienia budowlane nr MAZ/0584/POOE/12	PODPIS:
OPRACOWAŁ: RADOMIR MIELCAREK	PODPIS:
ASYSTENT PROJEKTANTA: MARTA RADZKA	PODPIS:

Układ sieci	Sieć TN-S
Napięcie znamionowe	400 V
Moc zainstalowana	4,0 kW
Moc szczytowa	2,8 kW
Prąd szczytowy	6,42 A

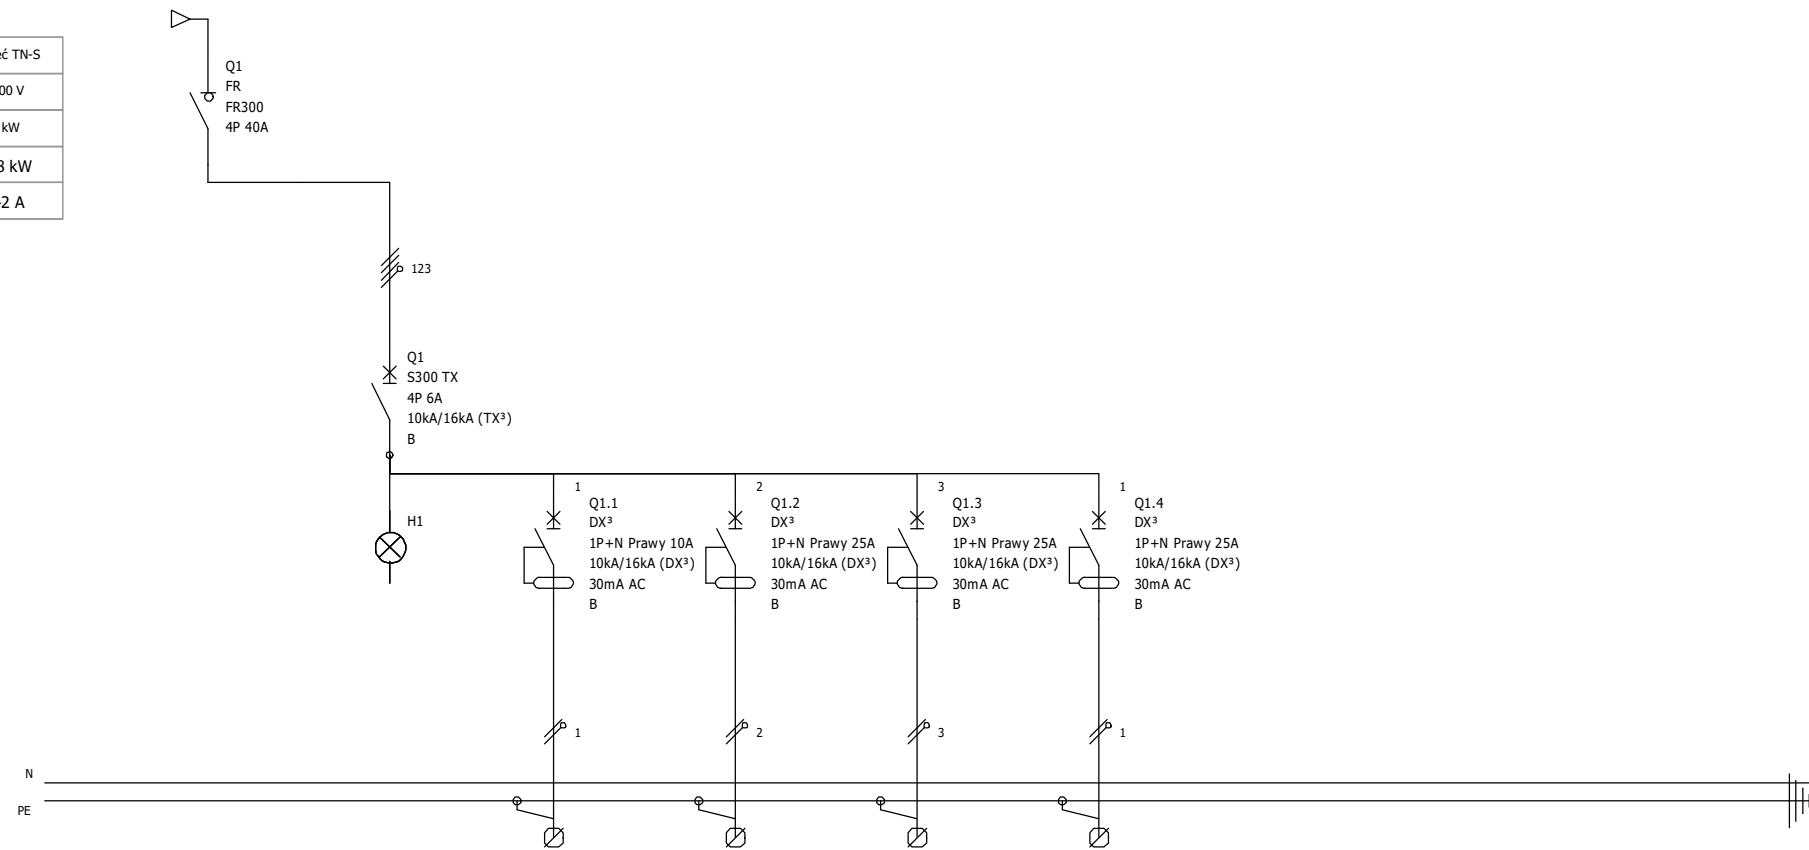

Oznaczenie urządzenia	Q1	Q1	Q1.1	Q1.2	Q1.3	Q1.4			
Oznaczenie zacisku			1 do 2	3 do 4	5 do 6	7 do 8			
Opis	ZASILANIE Z RG	KONTROLA OBECNOŚCI NAPIĘCIA	OBWÓD OŚW.	OBWÓD GNIAZD WTYK.	REZERWA	REZERWA			
Moc	4,0 kW		0,04	0,04					
Przekrój przewodu	5x4	4x1x1,5	3x1,5	3x2,5					
Typ kabla	YdYzo	LgY	YdYzo	YdYzo					

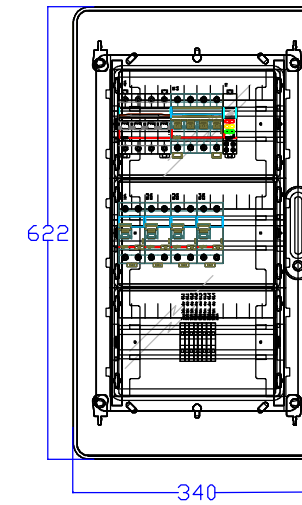

eMJotPROJEKT

Marcin Józwiak
09-402 Płock, ul. Traugutta 23
kom. 504 - 297 - 690

TYTUŁ RUSUNKU: SCHEMAT I WIDOK ROZDZIELNICY RK

PROJEKT:
Przebudowa budynku remizy OSP w Strzembowie w zakresie adaptacji budynku na świetlicę wiejską wraz z wymianą pokrycia dachu, wymianą stolarki okiennej i drzwiowej, termomodernizacją budynku, a także budowa instalacji zbiornikowej na gaz płynny ze zbiornikiem naziemnym o pojemności 2700l wraz z wewnętrzną instalacją gazową i instalacją centralnego ogrzewania oraz budowa zbiornika bezodpływowego na ścieki o pojemności 10 m³, dz. nr ewid. 54/1 i 56/1 (obręb 0033 Strzembowo), gm. Naruszewo, pow. płoński, woj. mazowieckie

SKALA: B/S

INWESTOR: Gmina Naruszewo
Naruszewo 19A, 09-152 Naruszewo

RYS. NR: E-07

DATA: 12.2016r

PROJEKTANT: ROMAN WOŁOWIEC
uprawnienia budowlane nr MAZ/0457/ZOOE/06

PODPIS:

SPRAWDZAJĄCY: RADOSŁAW HABAJ
uprawnienia budowlane nr MAZ/0584/POOE/12

PODPIS:

OPRACOWAŁ: RADOMIR MIELCAREK

PODPIS:

ASYSTENT PROJEKTANTA: MARTA RADZKA

PODPIS: