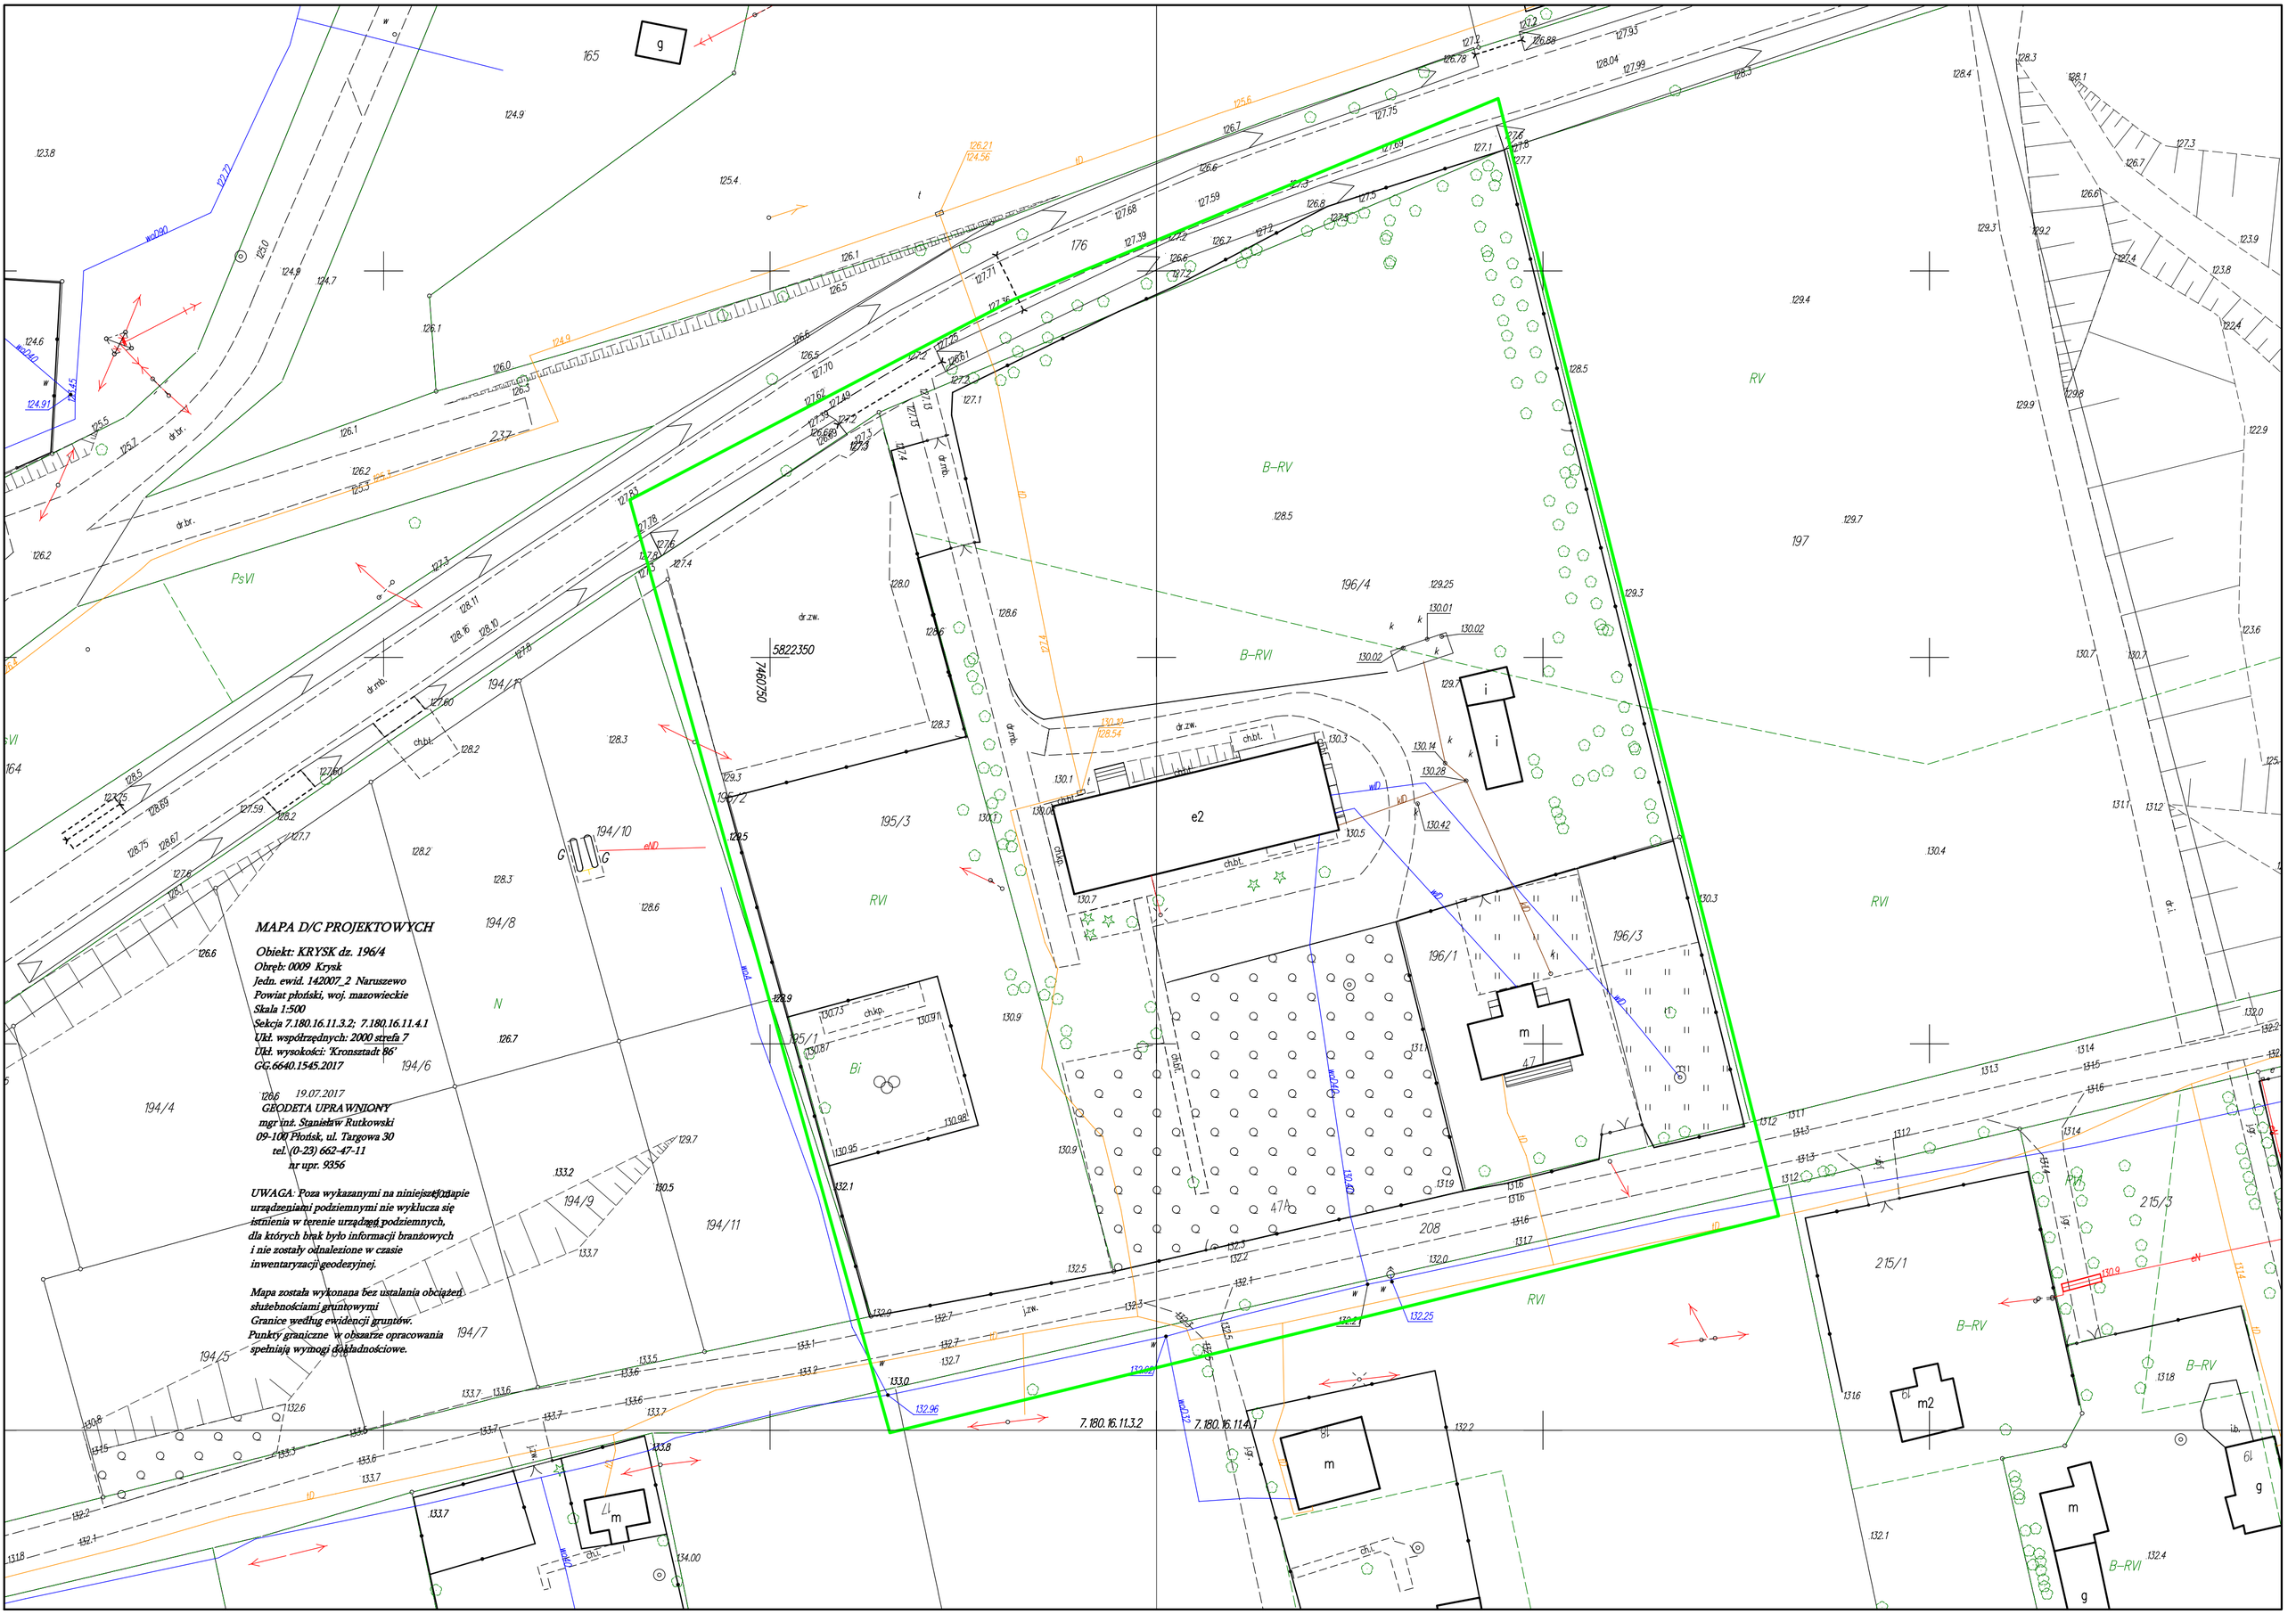

MAPA D/C PROJEKTOWYCH
Obiekt: KRYSK dz. 196/4
Obręb: 0009 Krysk
Jedn. ewid. 142007_2 Naruszewo
Powiat płoński, woj. mazowieckie
Skala 1:500
Sekcja 7.180.16.11.3.2; 7.180.16.11.4.1
Ukł. współrzędnych: 2000 strefa 7
Ukł. wysokości: 'Kronsztadt 86'
GG.6640.1545.2017
19.07.2017
GEODETA UPRAWNIONY
mgr inż. Stanisław Rutkowski
09-100 Płońsk, ul. Targowa 30
tel. (0-23) 662-47-11
nr upr. 9356
UWAGA: Poza wykazanymi na niniejszej mapie urządzeniami podziemnymi nie wyklucza się istnienia w terenie urządzeń podziemnych, dla których brak było informacji branżowych i nie zostały odnalezione w czasie inwentaryzacji geodezyjnej.
Mapa została wykonana bez ustalania obciążeń służebnościami gruntowymi
Granice według ewidencji gruntów.
Punkty graniczne w obszarze opracowania spełniają wymogi dokładnościowe.