


Skala 1:100:1000

Legenda:

- teren
- niweleta
- rów lewy
- rów prawy
- rów obustronny

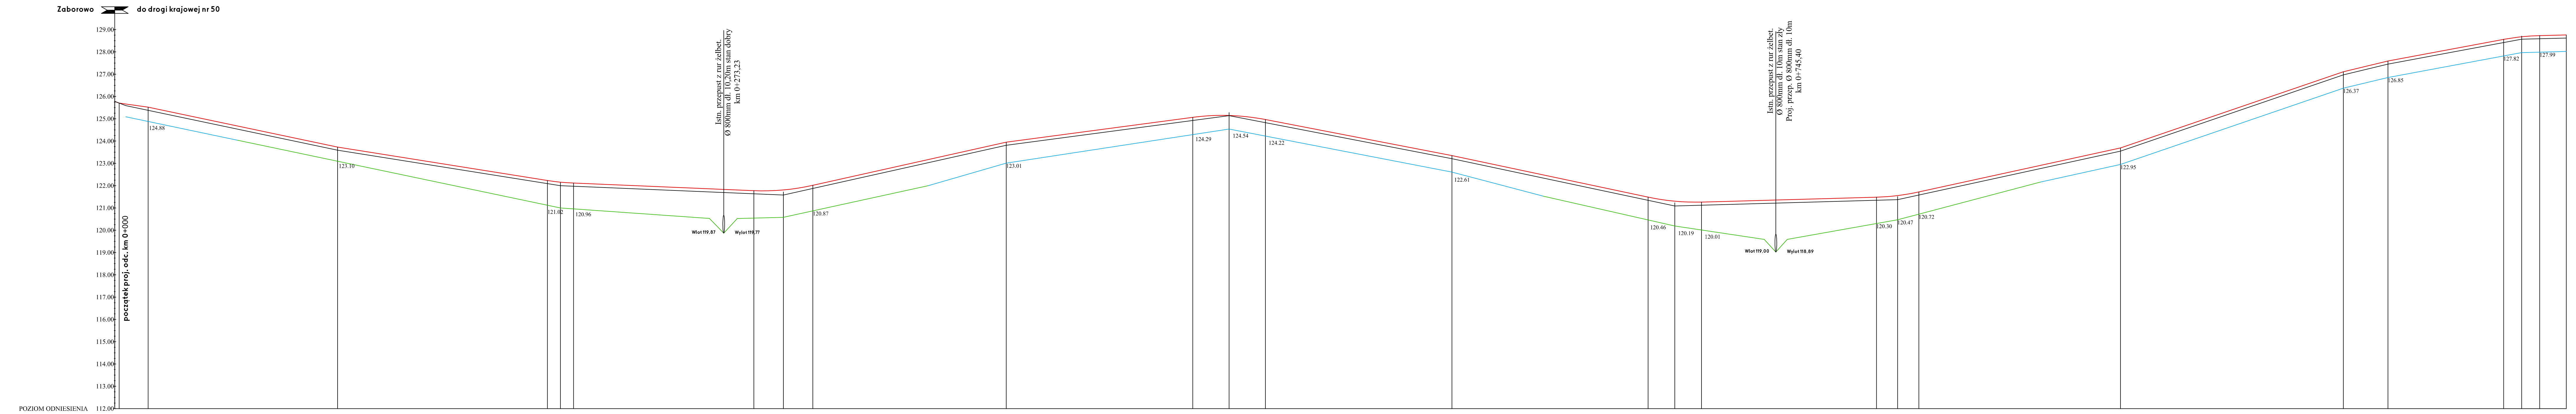

Rodzaj nawierzchni	Istn. droga o naw. żwirowej										Istn. droga o naw. żwirowej										Istn. droga o naw. żwirowej										Istn. droga o naw. żwirowej									
