


Usługi Projektowe , nadzory , wyceny nieruchomości			
Płońsk ul. Baczyńskiego 6			
Temat			
Projekt Budowlany ROZBUDOWA REMIZY			
Tytuł rys.			
INSTALACJA WOD-KAN			
Inwestor			
GMINA NARUSZEWO			
Autor projektu			
mgr inż. Jan Kraczkowski			
Data	Skala	Nr rys.	Podpis
03-2009	1 : 50		

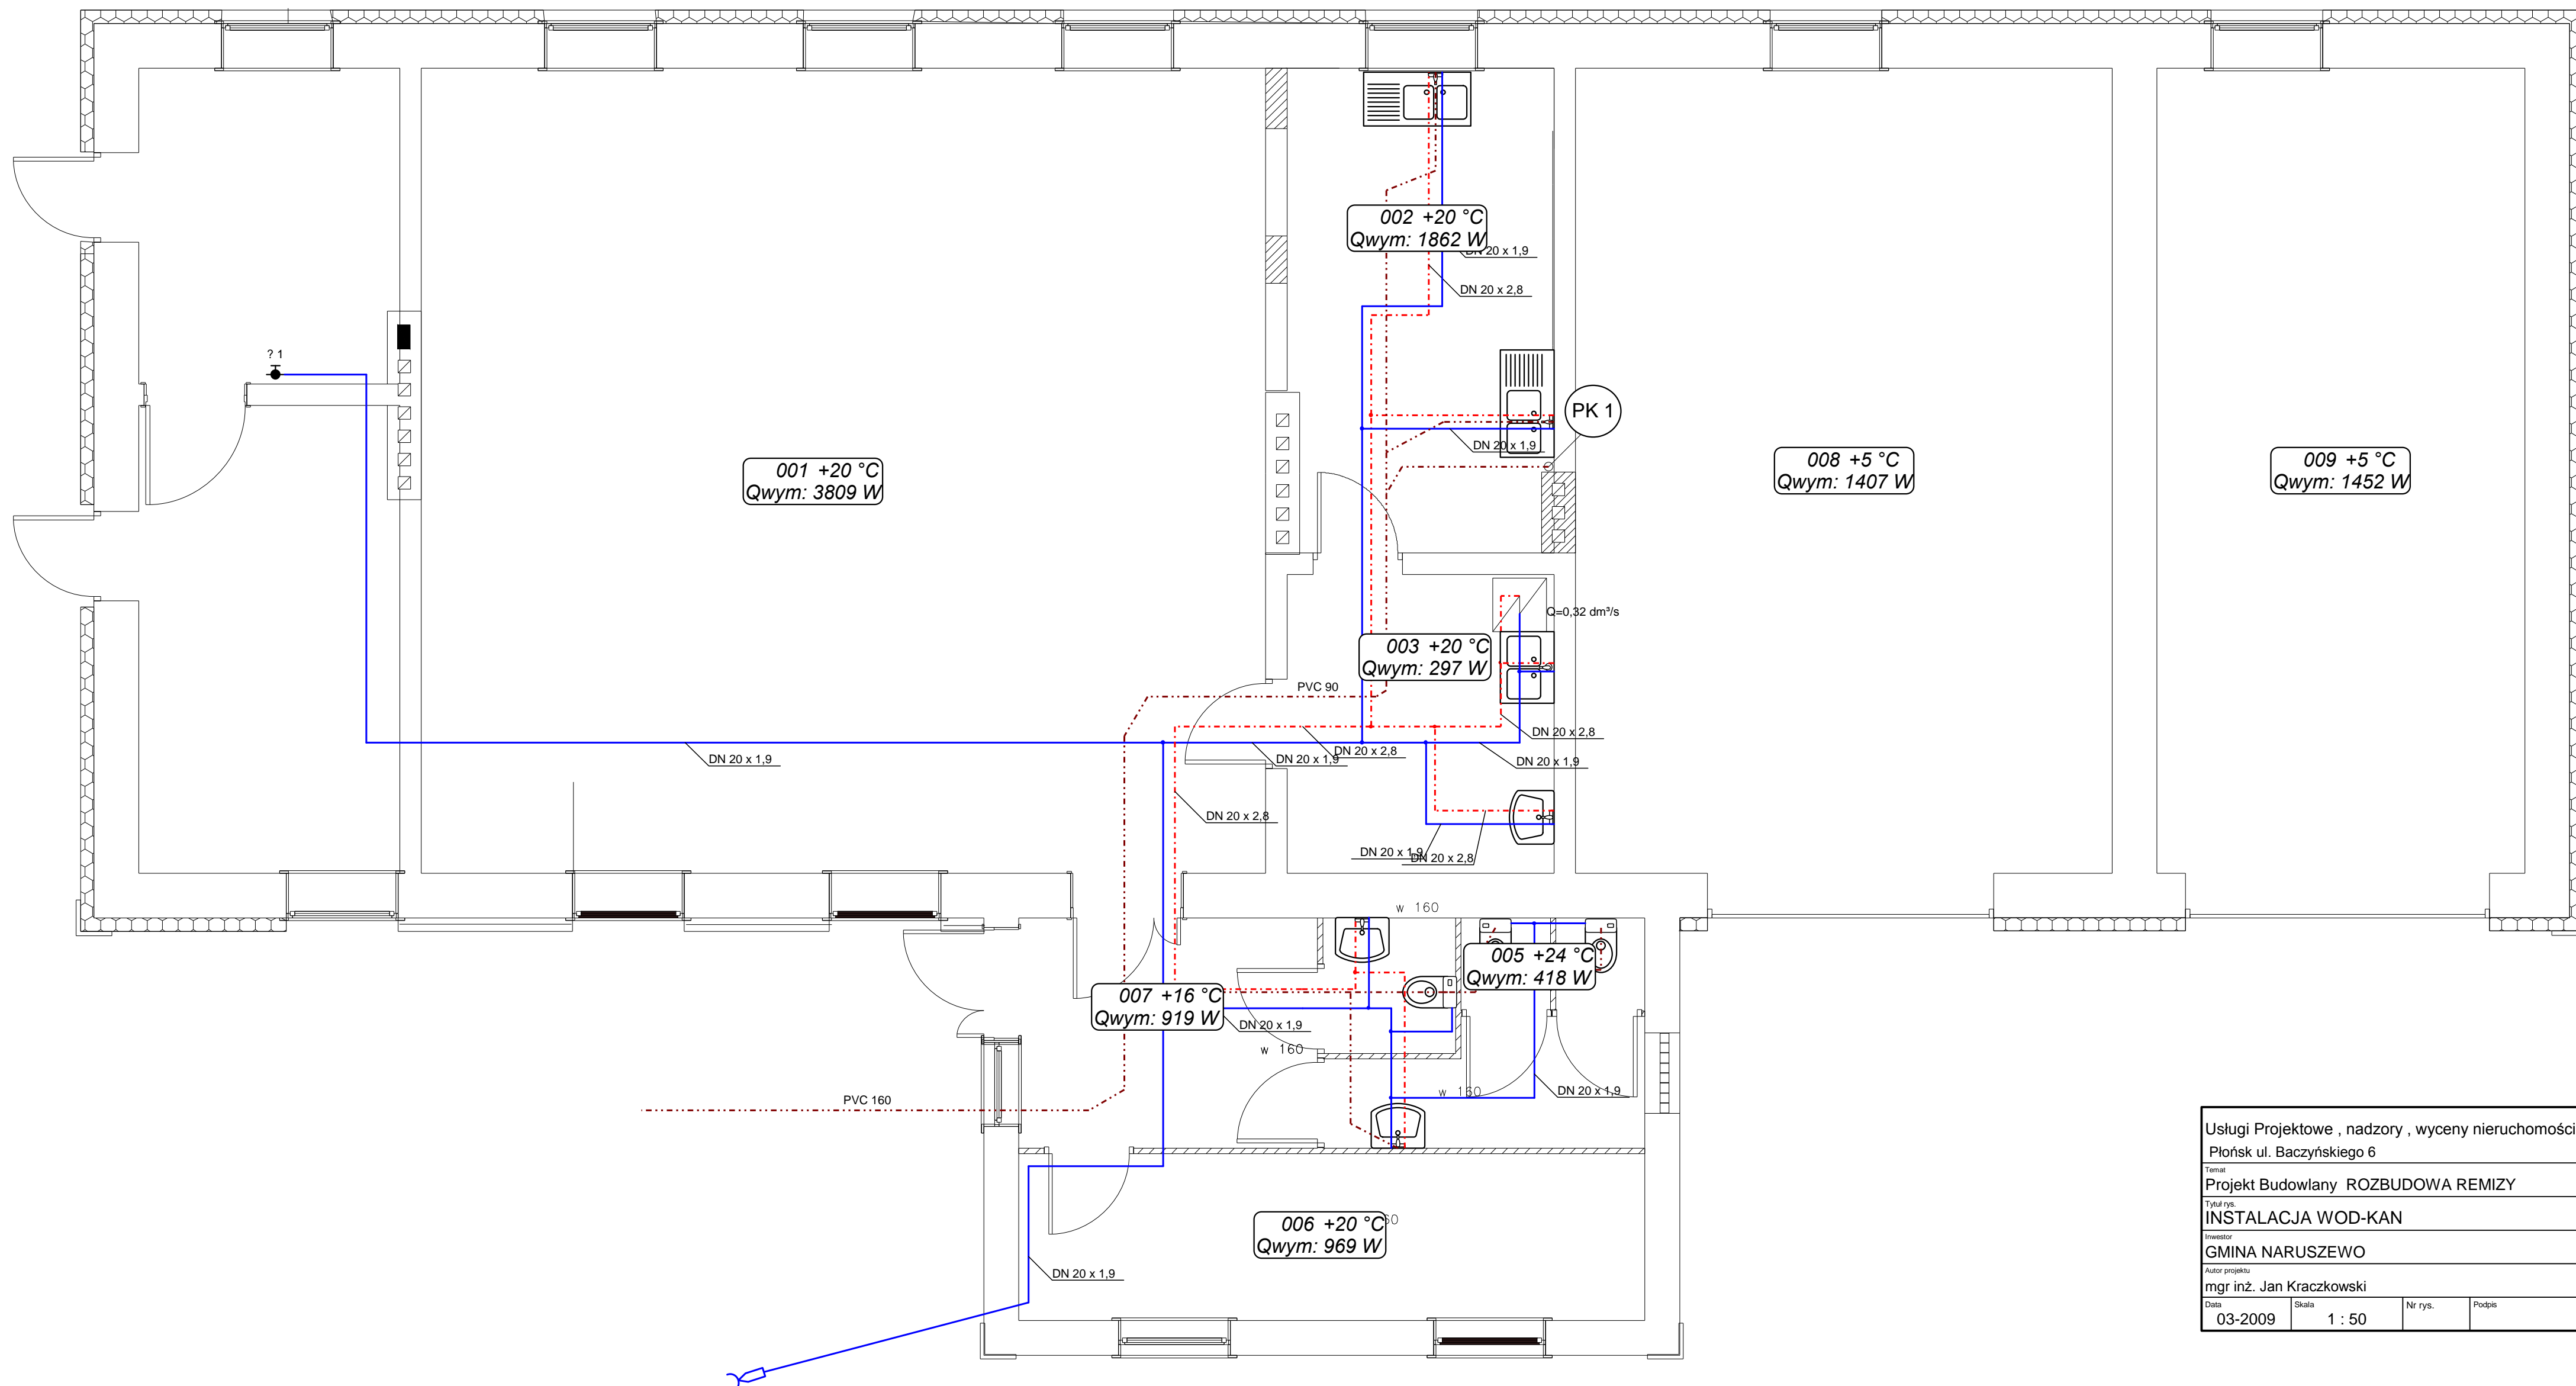

Usługi Projektowe , nadzory , wyceny nieruchomości			
Płońsk ul. Baczyńskiego 6			
Temat			
Projekt Budowlany ROZBUDOWA REMIZY			
Tytuł rys.			
INSTALACJA WOD-KAN			
Inwestor			
GMINA NARUSZEWO			
Autor projektu			
mgr inż. Jan Kraczkowski			
Data	Skala	Nr rys.	Podpis
03-2009	1 : 50		