

# PROJEKT STAŁEJ ORGANIZACJI RUCHU

Przebudowa drogi gminnej w miejscowości  
Zaborowo od km 0+000 do km 0+694,70

**INWESTOR:** GMINA NARUSZEWO  
NARUSZEWO 19A  
09-152 NARUSZEWO

**PROJEKTANT:** P.H.U „DROG – POL II” S.C. POŚWIĘTNE,  
UL.PODMIEJSKA 7, 09-100 PŁOŃSK

**SPIS TREŚCI:**

- 1.PLAN ORIENTACYJNY
- 2.OPIS TECHNICZNY STAŁEJ ORGANIZACJI RUCHU
- 3.PLAN SYTUACYJNY SKALA 1:1000

Przebudowa drogi gminnej w miejscowości Zaborowo od km 0+000 do km 0+694,70			
STAŁA ORGANIZACJA RUCHU			
PROJEKTANT	<i>P. SZYMAŃSKI</i>	MAZ/0191/ZOOD/11	
WSPÓLPRACA	<i>Z. WIERZBICKI</i>	WZDP 677/66	
10 CZERWCA 2013			

Naruszewo, dnia 12.06.2013 r.

RSG.7221.1.2013

**P.H.U. „DROG-POL II” s.c.**  
**Poświętne, ul. Podmiejska 7**  
**09-100 Płońsk**


*Dotyczy: Uzgodnienia stałej organizacji ruchu dla inwestycji „Przebudowa drogi gminnej w miejscowości Zaborowo od km 0+000 do km 0+694,70”, znak pisma: DROG – POL II 2013/109*

W odpowiedzi na otrzymany w dniu 12.06.2013 r. wniosek, oraz po zapoznaniu z dokumentacją **opiniuję pozytywnie** projekt stałej organizacji ruchu dla inwestycji „Przebudowa drogi gminnej w miejscowości Zaborowo od km 0+000 do km 0+694,70”.

Otrzymują:

- ① Adresat
2. a/a

Z poważaniem

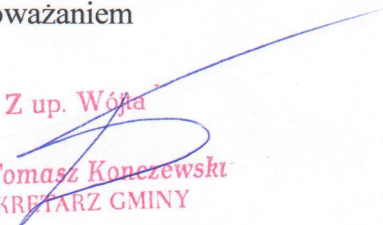Z up. Wójta  
  
mgr Tomasz Koneczewski  
SEKRETARZ GMINY

## **OPIS TECHNICZNY**

*Do stałej organizacji ruchu przy przebudowie drogi gminnej w miejscowości  
Zaborowo od km 0+000 do km 0+694,70*

### **PODSTAWA PRAWNA OPRACOWANIA**

- Rozporządzenie Ministra Transportu i Gospodarki Morskiej z dnia 10.10.2004 w sprawie szczegółowych warunków zarządzania ruchem na drogach
- Rozporządzenie Ministra Transportu i Gospodarki Morskiej z dnia 2 marca 1999 r. w sprawie warunków technicznych, jakim powinny odpowiadać drogi publiczne i ich usytuowanie (Dz. U. Nr 43 z 14 maja 1999 poz. 430).
- Rozporządzenie Ministra Infrastruktury z dnia 23 września 2003 r. w sprawie szczegółowych warunków zarządzania ruchem na drogach oraz wykonywania nadzoru nad tym zarządzeniem, Dz. U. Nr 177/2003.
- Rozporządzenie Ministra Infrastruktury z dnia 3 lipca 2003 r. w sprawie szczegółowych warunków technicznych dla znaków i sygnałów drogowych oraz urządzeń bezpieczeństwa ruchu drogowego i warunki umieszczenia ich na drogach.
- Umowa nr RGS.272.PU.6.2013 zawarta w dniu 03.04.2013r. pomiędzy Inwestorem a Wykonawcą.
- Projekt na przebudowę drogi gminnej nr w miejscowości Zaborowo od km 0+000 do km 0+694,30.

### **STAN ISTNIEJĄCY**

Droga gminna w miejscowości Zaborowo położona na działce nr ewid. 63 ma nawierzchnię gruntową. Droga nie posiada oznakowania pionowego.

### **ZAŁOŻENIA PROJEKTOWE**

Projektowana droga po ułożeniu nawierzchni z betonu asfaltowego podniesie komfort jazdy, posiadać będzie jezdnię szerokości 4,5 m oraz pobocza wzmocnione kruszywem łamanym o szerokości 0,75m. Prędkość projektowa została ustalona na 50 km/h.

Oznakowanie pionowe:

Strona lewa:


- A-7            0+010,00,

Na włączeniu do drogi gminnej w km 0+000 w odległości 50 m od skrzyżowania zaprojektowano oznakowanie pionowe A-6b, A-6c. Skrzyżowanie w km 0+694,7 z drogą nieurządzoną pozostaje bez zmian.

#### **TERMIN**

Przewidywany termin wprowadzenia stałej organizacji ruchu ustala się na 31 października 2014r.



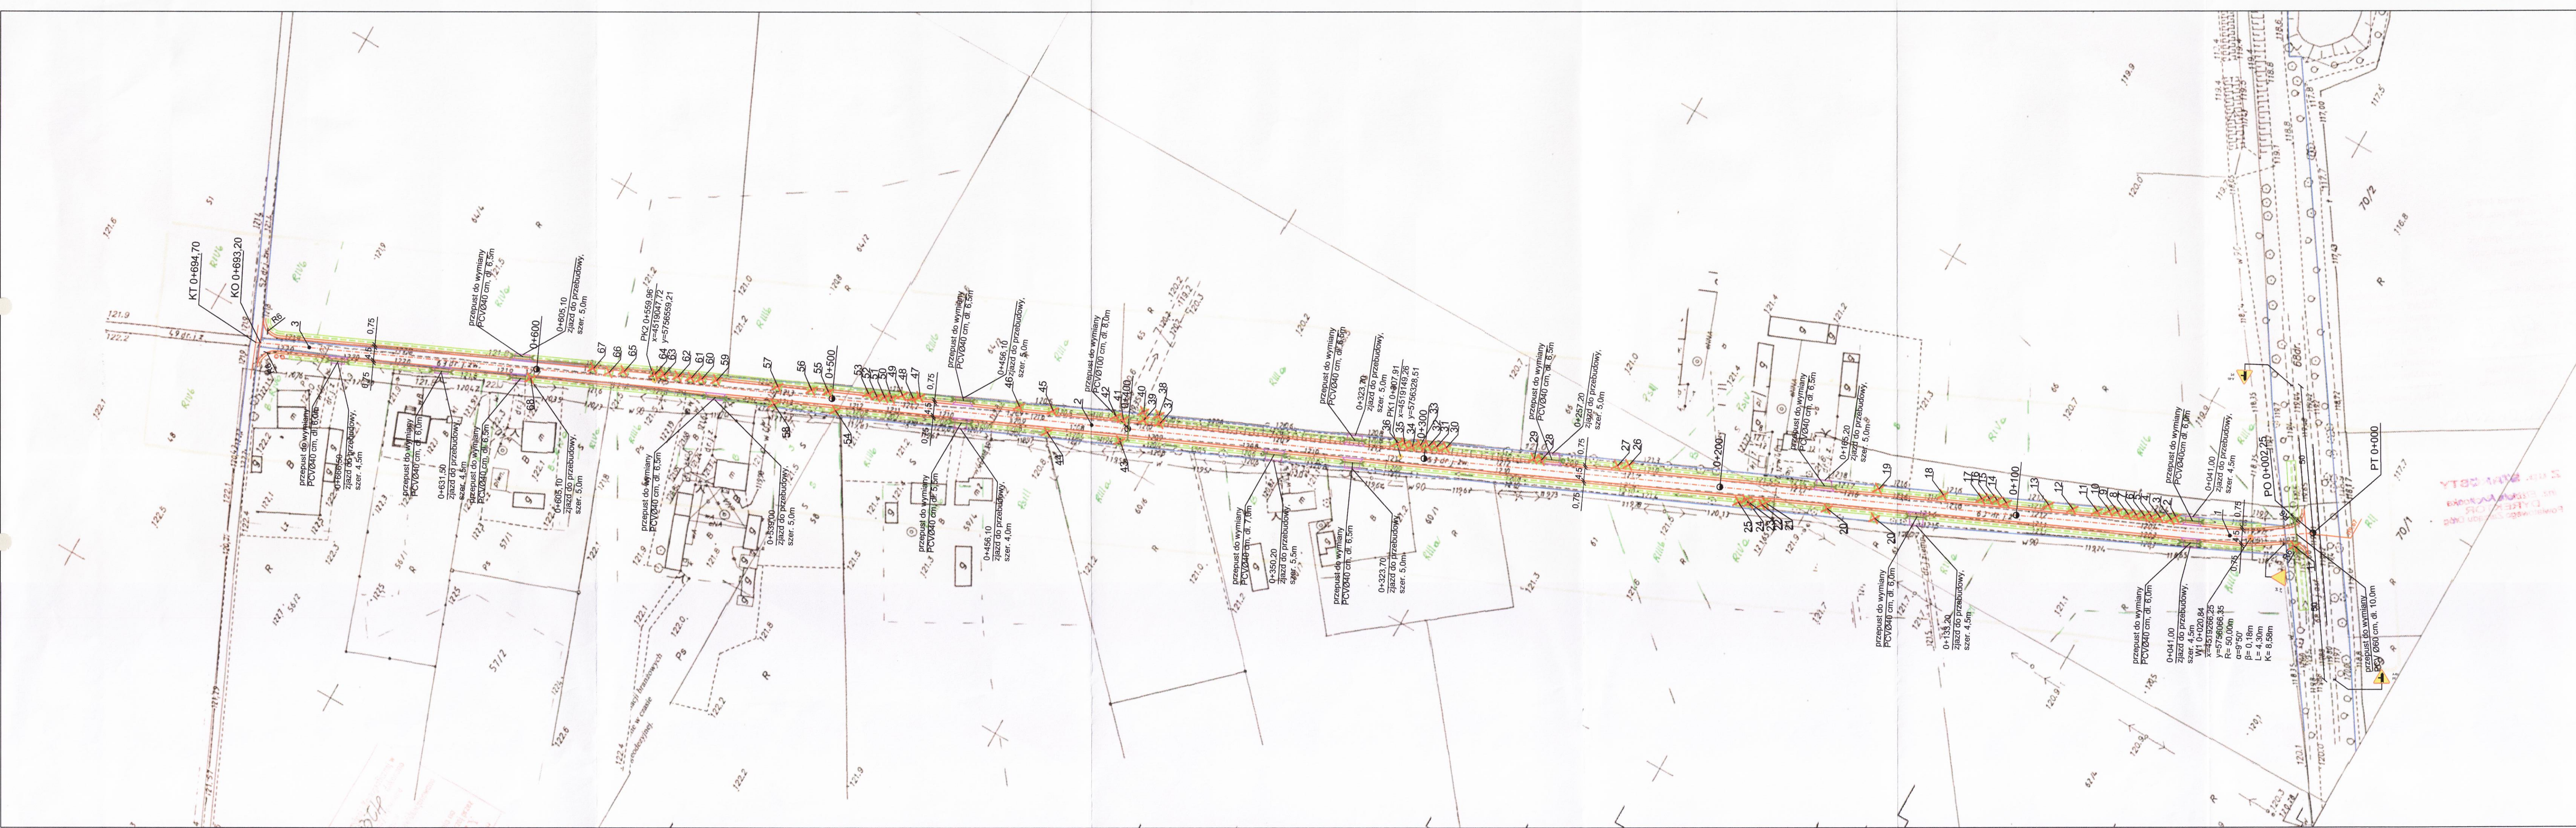

**DROG - POL II s.c.**  
 09-100 Płońsk  
 ul. Podmiejska 7  
 tel./fax: (0-23) 662-23-60  
 NIP 567-177-94-44

---

**LEGENDA**

PIKIETAŻ	0+000 + 0+694,7
OS	
KRAWĘDZ PROJ. JEZDNI	
POBOCZE	
GRANICE	
WIERZCHÓLKI	
RÓW DO ODTWORZENIA	
PRZEPUSTY DO WYMIANY	
ZJAZDY	
ODWIERTY GEOLOGICZNE	
DRZEWA DO WYCINKI	
PROJEKTOWANE OZNAKOWANIE PIONOWE	

---

NAPRAWA ODMIANY  
**PRZEBUDOWA DROGI GMINNEJ W MIEJSCOWOŚCI ZABOROWO  
 OD KM 0+000 DO KM 0+694,7**

<small>OWIADZ</small> GMINA NARUSZEWO	<small>MIKROZEM</small> DROGOWA
<small>TYTUŁ WYKRESU</small> STAŁA ORGANIZACJA RUCHU	<small>SKALA</small> 1:1000
<small>PROJEKTANT</small> Inż. Paweł Szymański	<small>DATA</small> 10.06.2013
<small>PROJEKTOWAŁ</small> Zygmunt Wierzbicki	<small>PROJEKTOWAŁ</small> WZDOP-677.66
<b>2</b>	



**STAROSTA PŁOŃSKI**

Zgodnie z art. 10 ust. 5 ustawy z dnia 20 czerwca 1997r.  
Prawo o metach drogowym (Dz. U. z 0056 Nr. 108 poz. 908  
z późn. zm.) oraz § 3 ust. 1 pkt 3 rozporządzenia  
Ministra Infrastruktury z dnia 23 września 2003r. w sprawie  
szczegółowych warunków zarządku nad tymi urządzeniami  
oraz wykonywania nadzoru nad tym zarządzeniem  
Dz. U. z 2003r. nr 177 poz. 1729/  
1. Niniejszą organizację ruchu zamierzam w całości, w całości  
albo z zmianą, ze zmianą i

2. Nr ewidencyjny projektu organizacji ruchu .....  
3. Termin wprowadzenia zarządzenia organizacji ruchu .....  
4. Termin wprowadzenia zmian w organizacji ruchu .....  
Zawieszona i zrealizowana stała organizacja ruchu jest ważna  
do czasu wprowadzenia nowej organizacji ruchu na podstawie  
nowego zarządzenia projektu organizacji ruchu.

Warianty wprowadzenia organizacji ruchu:  
Podstawa Rozporządzenia Ministra Infrastruktury z dnia 23.09.2003r.  
w sprawie szczegółowych warunków zarządku nad tymi urządzeniami  
oraz wykonywania nadzoru nad tym zarządzeniem  
Dz. U. Nr. 177 poz. 1729 § 4 ust. 1 § 5 ust. 1 § 12 ust. 1 oraz  
§ 12 ust. 1. Wykonawca przekazuje z numerem do organu  
wprowadzającej organizacji ruchu z numerem do organu  
zarządzającego ruchem bezpośrednio po wprowadzeniu  
- Odbiór komisyjny z udziałem organu zarządzającego ruchem

data i podpis: .....

**Z up. STAROSTY**  
**Int. Elżbieta Płońska**  
**DYREKTOR**  
**Powiatowego Zarządu Dróg**

